



ΕΡΓΟΔΟΤΗΣ:	ΔΩΗ ΕΜΠΟΡΙΚΗ ΜΗΧΑΝΗΜ/
ΕΡΓΟ:	ΕΠΑΓΓΕΛΜΑΤΙΚΟ ΕΡΓΑΣΤΗΙ
ΘΕΣΗ:	ΚΗΦΙΣΙΑΣ ΚΑΙ ΜΟΝΟΜ. ΔΗΜΟΣ ΑΧΑΡΝΩΝ ΠΕ.
ΜΕΛΕΤΗΤΗΣ:	
ΘΕΜΑ ΣΧΕΔΙΟΥ:	

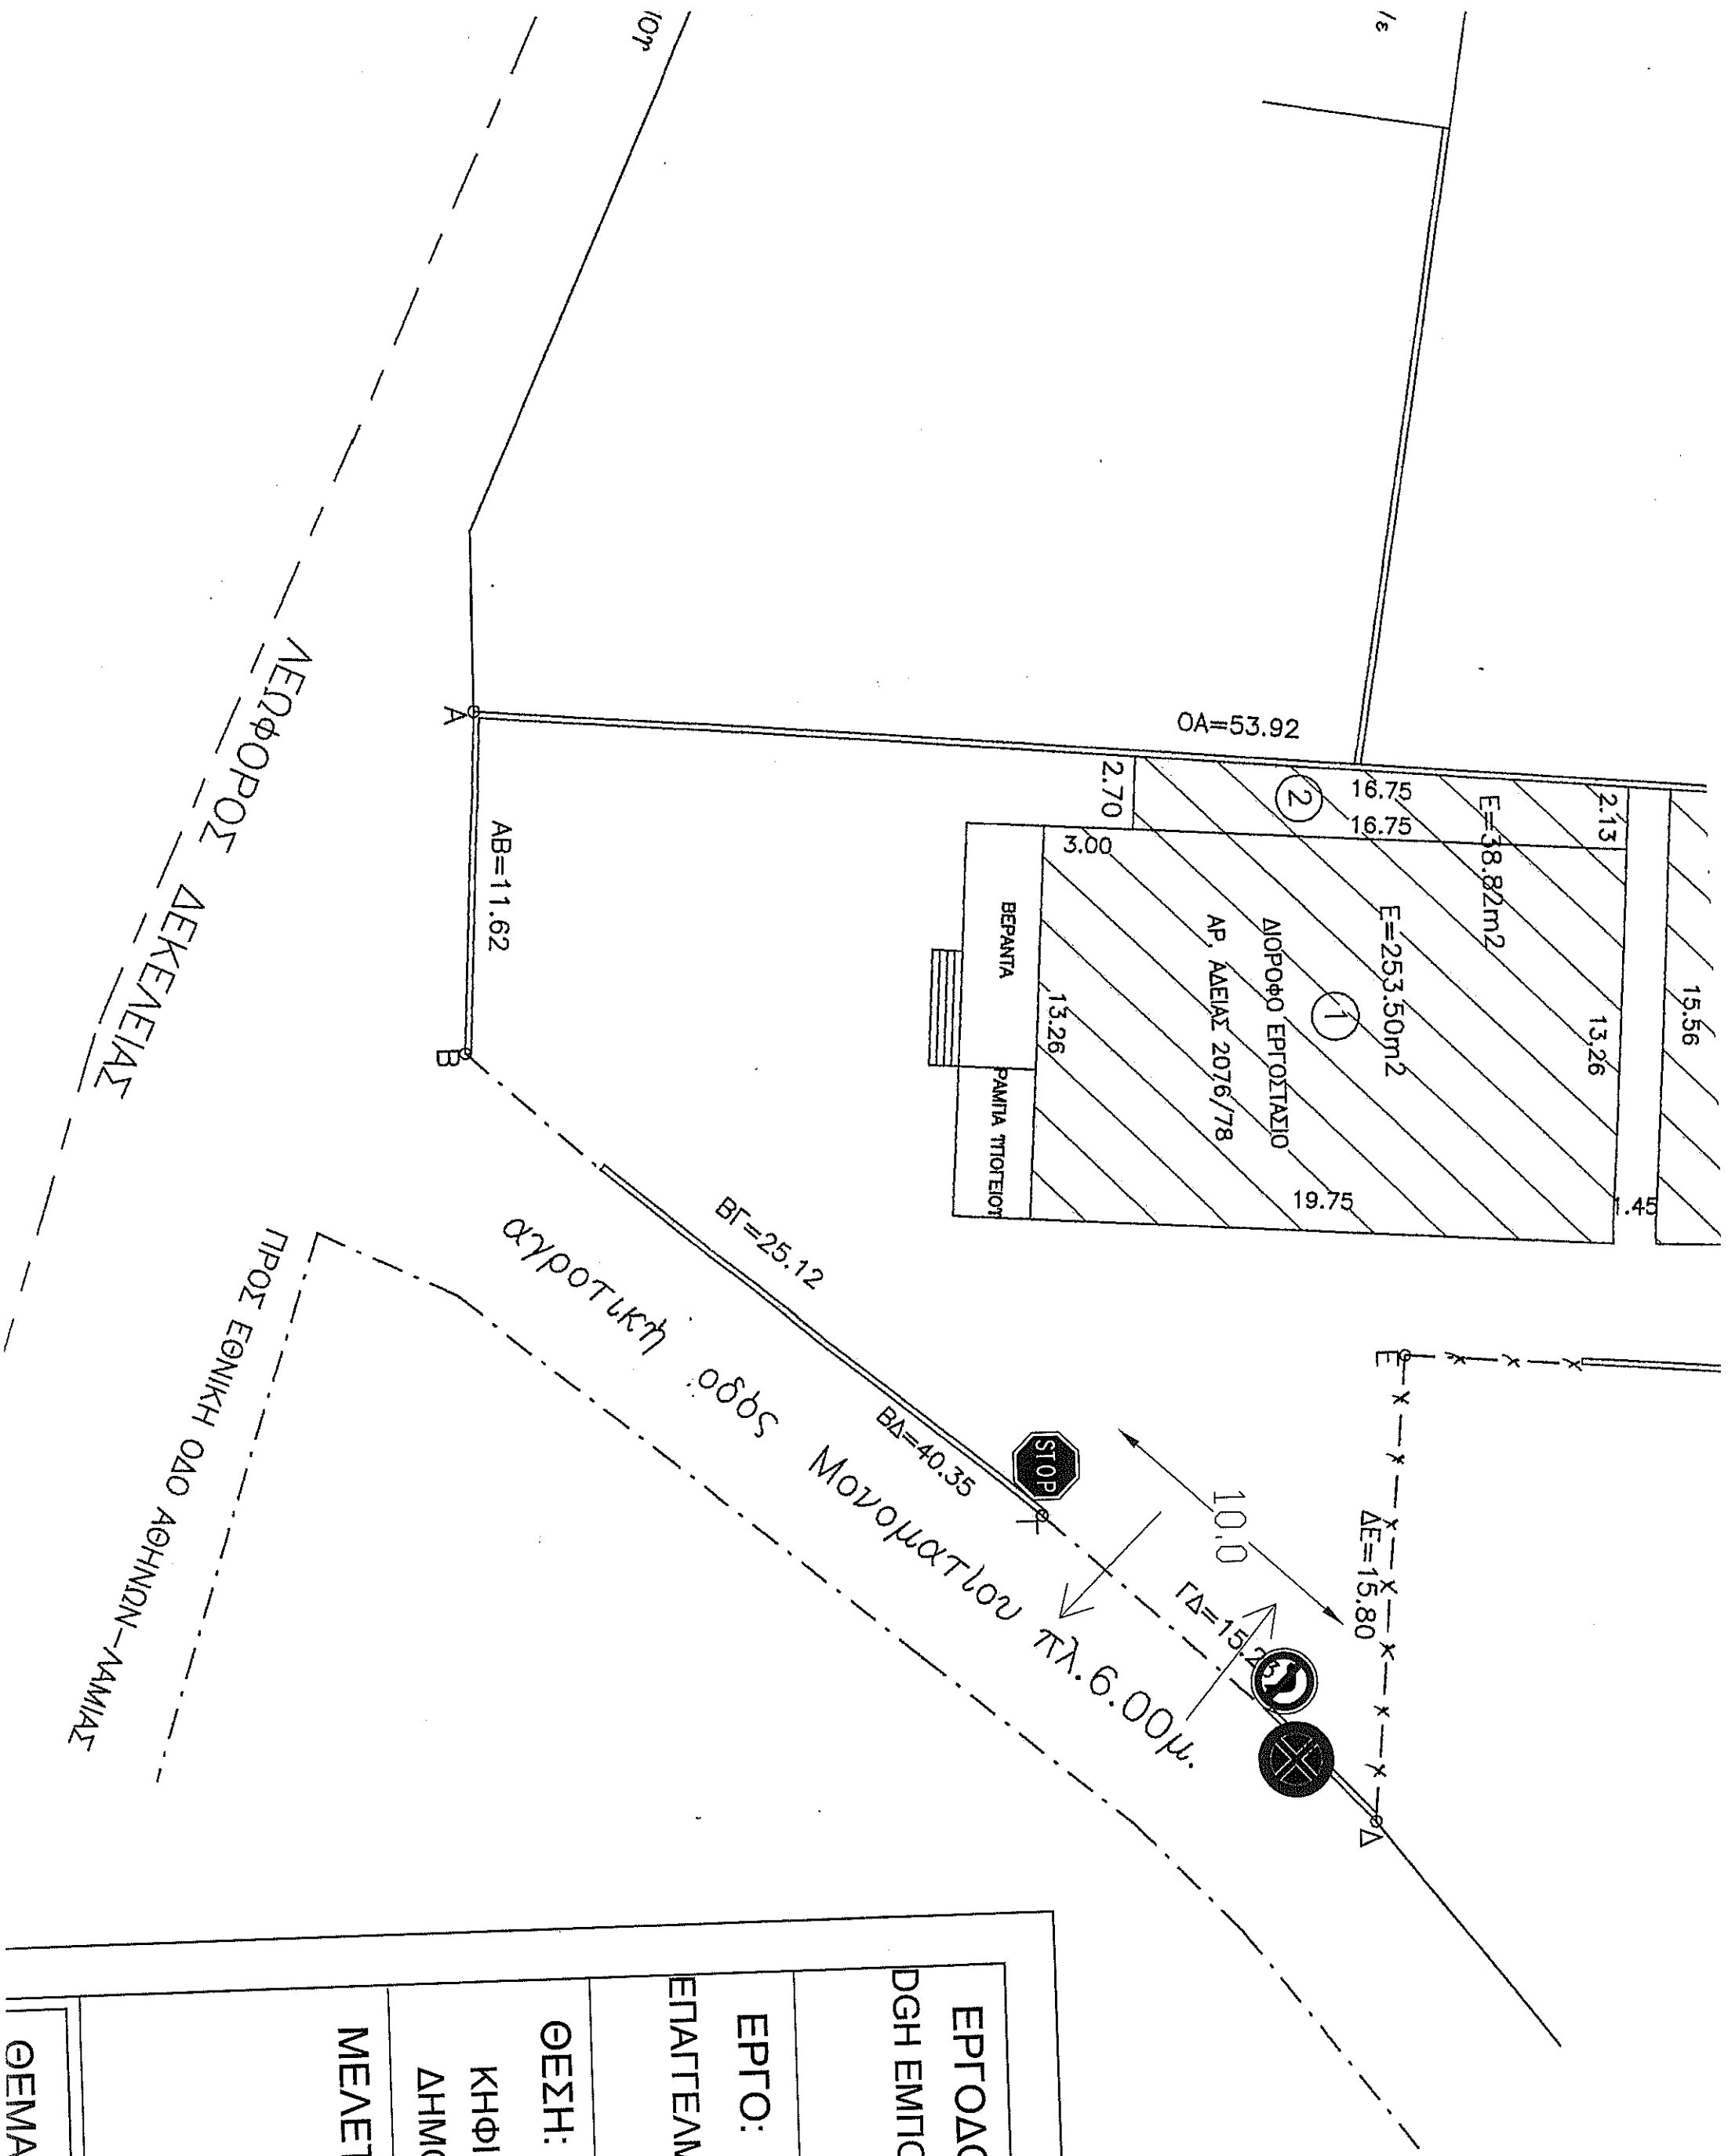

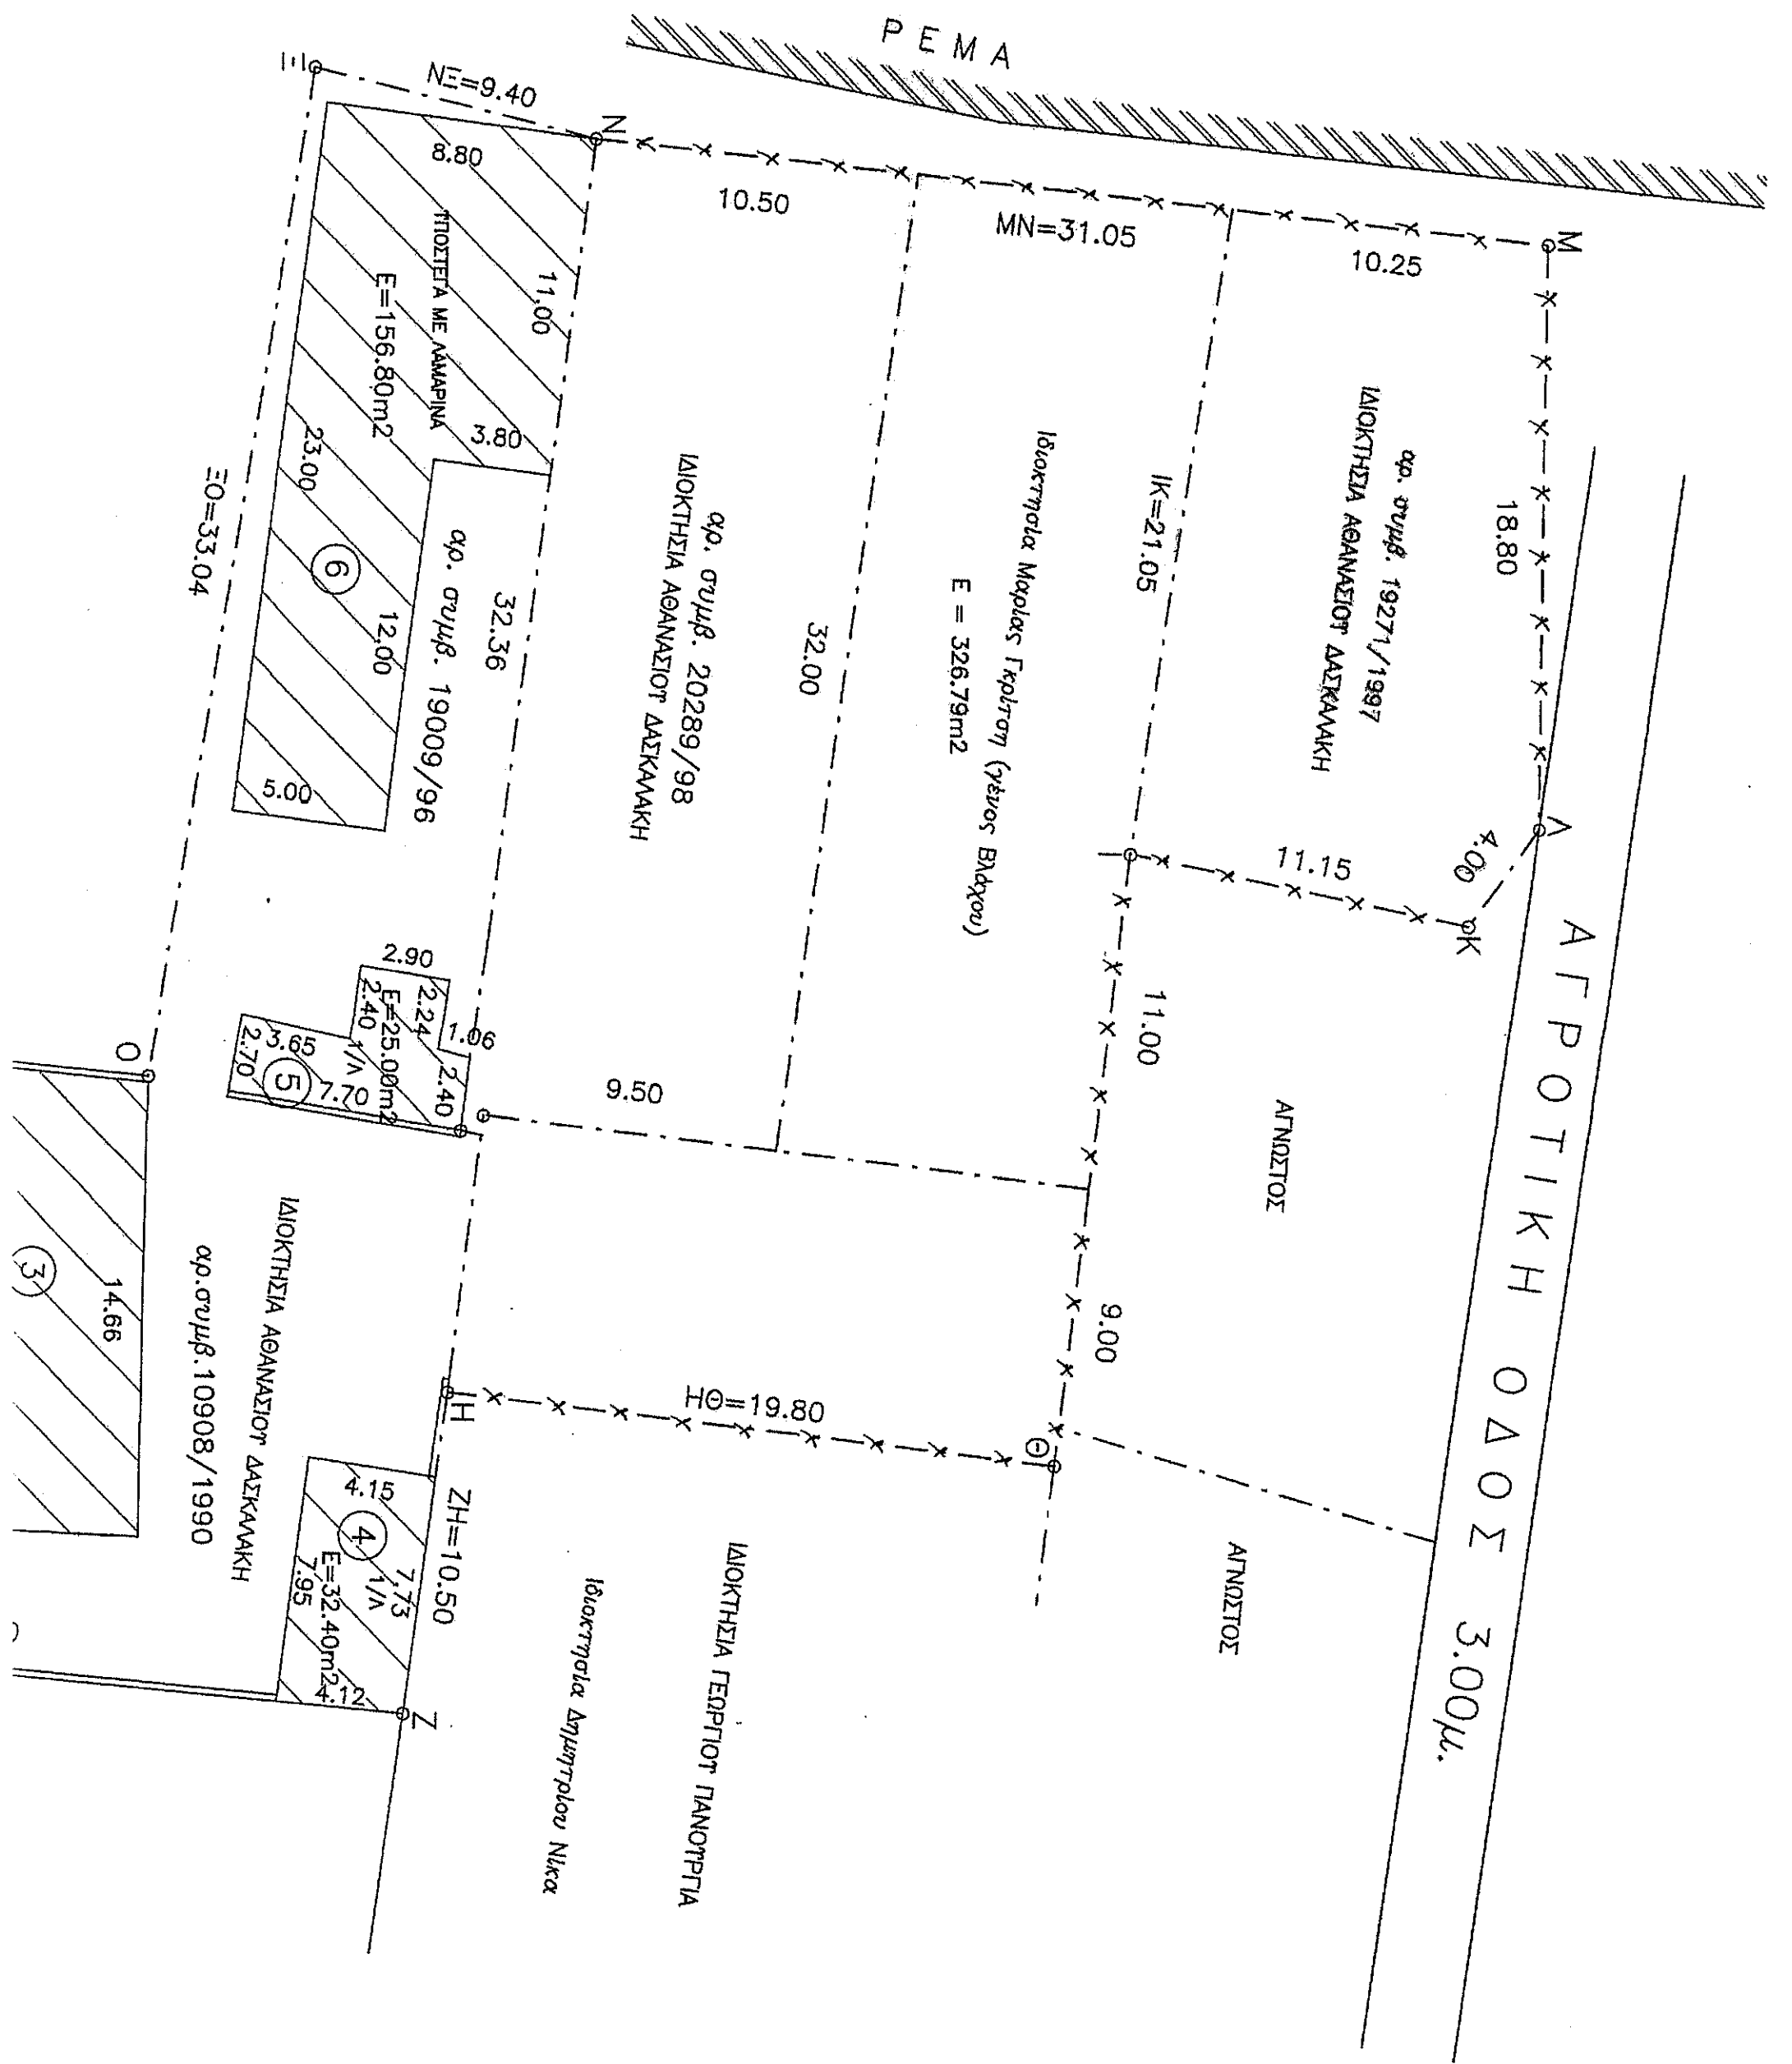

ΡΕΜΑ

NE=9.40

M

18.80

10.25

MN=31.05

αφ. συμβ. 19271/1997
 ΙΔΙΟΚΤΗΣΙΑ ΑΘΑΝΑΣΙΟΥ ΔΑΣΚΑΛΑΚΗ

Ιδιοκτήτρια Μαργαρίτα Γεωργίου (γένητος Βλάχου)
 E = 326.79m²

ΑΓΡΟΤΙΚΗ ΟΔΟΣ 3.00μ.

4.00 PK

ΑΓΝΩΣΤΟΣ

ΑΓΝΩΣΤΟΣ

IK=21.05

11.15

11.00

9.00

10.50

32.00

αφ. συμβ. 20289/98
 ΙΔΙΟΚΤΗΣΙΑ ΑΘΑΝΑΣΙΟΥ ΔΑΣΚΑΛΑΚΗ

Ιδιοκτήτρια Γεωργία Πανοπούλου
 ΙΔΙΟΚΤΗΣΙΑ ΓΕΩΡΓΙΟΥ ΠΑΝΟΠΟΥΛΟΥ

Ιδιοκτήτρια Δημητρίου Νικα

αφ. συμβ. 19009/96

ΠΤΟΣΙΤΕΙΑ ΜΕ ΔΑΜΑΡΙΝΑ
 E=156.80m²

Ε=25.00m²
 2.24 2.40 1/1
 2.90 2.70 2.40 1/1

ΙΔΙΟΚΤΗΣΙΑ ΑΘΑΝΑΣΙΟΥ ΔΑΣΚΑΛΑΚΗ
 αφ. συμβ. 10908/1990

E=32.40m²
 7.73 7.95 4.15 1/1

ZH=10.50

EO=33.04

HΘ=19.80

14.66

(3)

(4)

(5)

(6)