



ΥΠΟΜΝΗΜΑ ΠΙΝΑΚΙΔΩΝ ΣΗΜΑΝΣΗΣ


P40 -ΠΙΝΑΚΙΔΑ P40"ΑΡΧΗ"(ΑΠΑΓΟΡΕΥΕΤΑΙ Η ΣΤΑΣΗ ΚΑΙ Η ΣΤΑΘΜΕΥΣΗ)

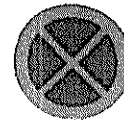


P27 -ΠΙΝΑΚΙΔΑ P27 (ΥΠΟΧΡΕΩΤΙΚΗ ΠΟΡΕΙΑ ΠΡΟΣ ΤΑ ΑΡΙΣΤΕΡΑ)

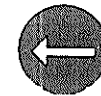

P48 -ΠΙΝΑΚΙΔΑ P48 (ΥΠΟΧΡΕΩΤΙΚΗ ΠΟΡΕΙΑ ΠΡΟΣ ΤΑ ΔΕΞΙΑ)

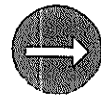

P7 -ΠΙΝΑΚΙΔΑ P7 (ΑΠΑΓΟΡΕΥΕΤΑΙ Η ΕΙΣΟΔΟΣ ΣΕ ΟΛΑ ΤΑ ΟΧΗΜΑΤΑ)

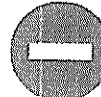

P2 -ΠΙΝΑΚΙΔΑ P2 (ΥΠΟΧΡΕΩΤΙΚΗ ΔΙΑΚΟΠΗ ΠΟΡΕΙΑΣ)



P*-ΠΛΗΡΟΦΟΡΙΑΚΗ ΠΙΝΑΚΙΔΑ
(ΠΡΟΣΟΧΗ ΕΙΣΟΔΟΣ -ΕΞΟΔΟΣ ΒΑΡΕΩΝ ΟΧΗΜΑΤΩΝ)

♦ ΟΔΟΦΩΤΙΣΜΟΣ

ΤΕΧΝΙΚΗ ΥΠΗΡΕΣΙΑ ΔΗΜΟΥ ΑΧΑΡΝΩΝ

ΕΡΓΟΔΟΤΗΣ

ΚΩΝ/ΝΟΣ ΚΑΡΟΥΤΣΟΣ

ΔΡΑΣΤΗΡΙΟΤΗΤΑ

**ΕΓΚΑΤΑΣΤΑΣΗ ΑΠΟΘΗΚΕΥΣΗΣ ΔΙΑΛΟΓΗΣ ΚΑΙ
ΕΠΕΞΕΡΓΑΣΙΑΣ ΑΠΟΒΛΗΤΩΝ ΕΚΣΚΑΦΩΝ ΚΑΤΑΣΚΕΥΩΝ ΚΑΙ
ΚΑΤΕΔΑΦΙΣΕΩΝ (ΑΕΚΚ)**

ΘΕΣΗ

Θέση «Κατεβασία», οδός Στ Μαρίνη του Δήμου Αχαρνών
της Περιφερειακής Ενότητας Ανατολικής Αττικής

ΤΕΧΝΙΚΗ ΕΚΘΕΣΗ

ΘΕΜΑ ΣΧΕΔΙΟΥ

Αχαρνές, 04/10/21
ΕΚΣΚΑΦΗ

ΓΕΝΙΚΗ ΔΙΑΤΑΞΗ

ΘΕΩΡΗΘΗΚΕ

ΑΡ. ΣΧΕΔΙΟΥ

1

ΚΛΙΜΑΚΑ

1:200


GEON HELLAS ΙΚΕ

το παρόν συνοδεύει την με
αρ...../...../..... απ. Ε.ΠΟΙ.ΖΟ.

ΥΠΟΓΡΑΦΗ

ΣΦΡΑΓΙΔΑ

ΠΑΝΑΓΙΩΤΗΣ ΘΩΜ. ΓΕΩΡΓΙΟΥ
ΔΙΠΛΩΜ. ΜΗΧΑΝΟΛΟΓΟΣ ΜΗΧΑΝΙΚΟΣ
ΠΟΛΥΤΕΧΝΙΚΗ ΣΧΟΛΗ ΠΑΝ/ΜΙΟΥ ΠΑΤΡΩΝ
ΜΕΛΟΣ Τ.Ε.Ε. ΑΡ. ΦΗΤΡΩΟΥ: 124722

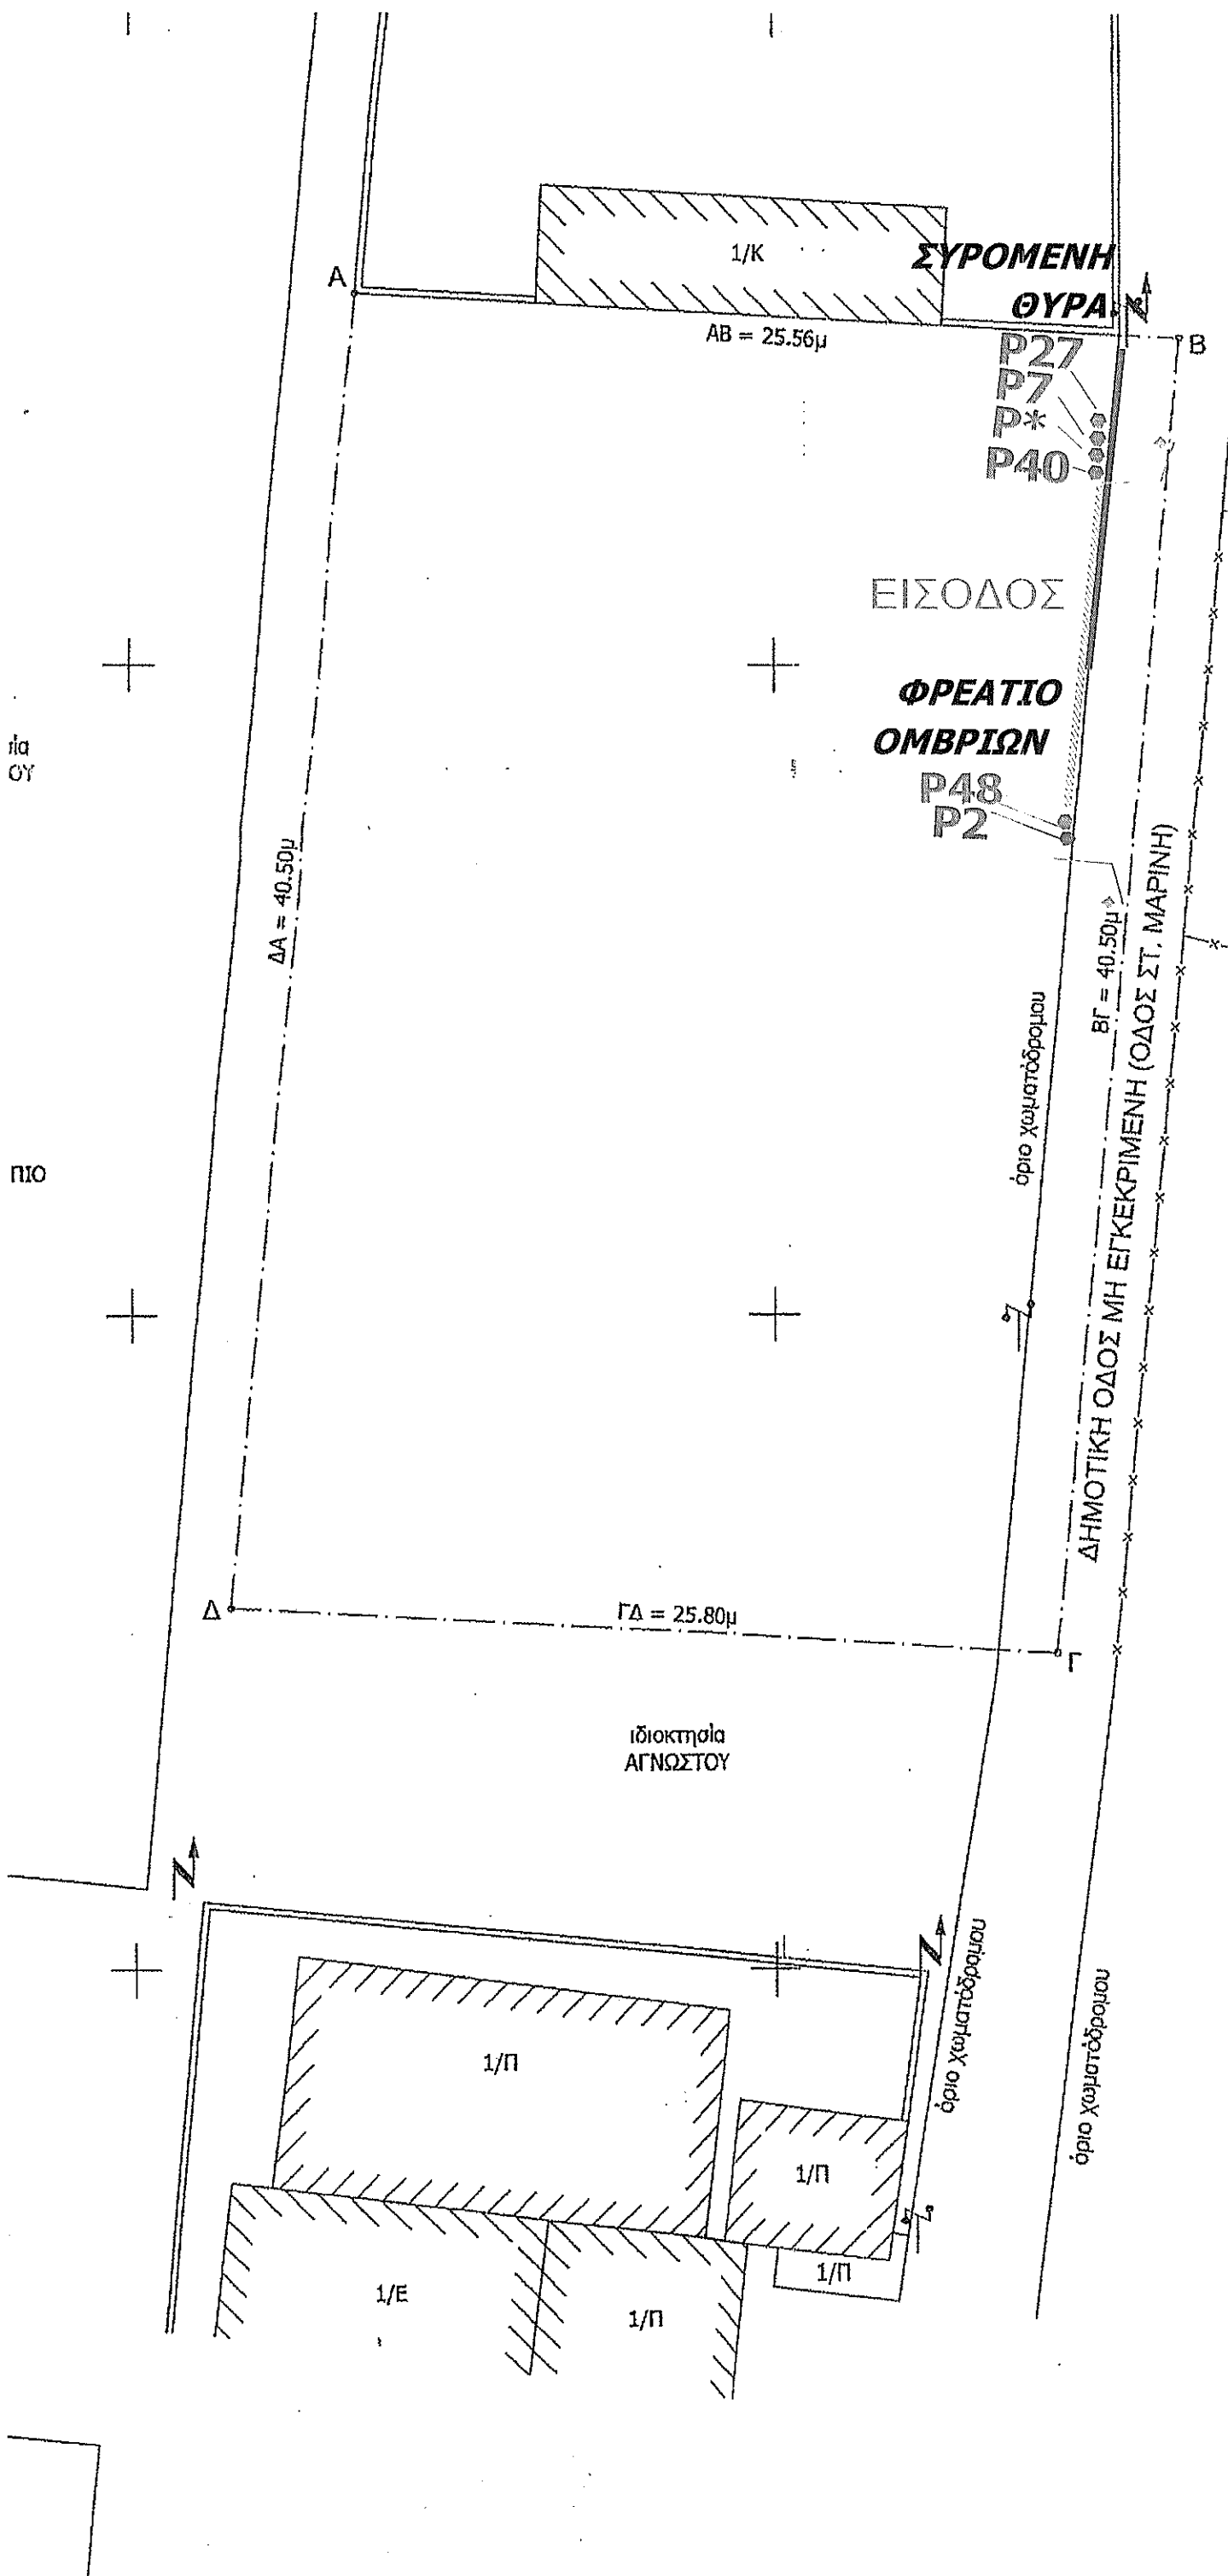

είσοδος

ρία
CY

πιο

ΠΙΝΑΚΑΣ ΣΥΜΒΟΛΙΣΜΩΝ

| | |
|--|--------------|
| | στύλος ΟΤΕ |
| | στύλος ΔΕΗ |
| | οριο ιδιοκτη |
| | συρματοπλεχι |
| | μαντρα |
| | κτισημα |

478680

478700

478720