


KA 037
05/2507

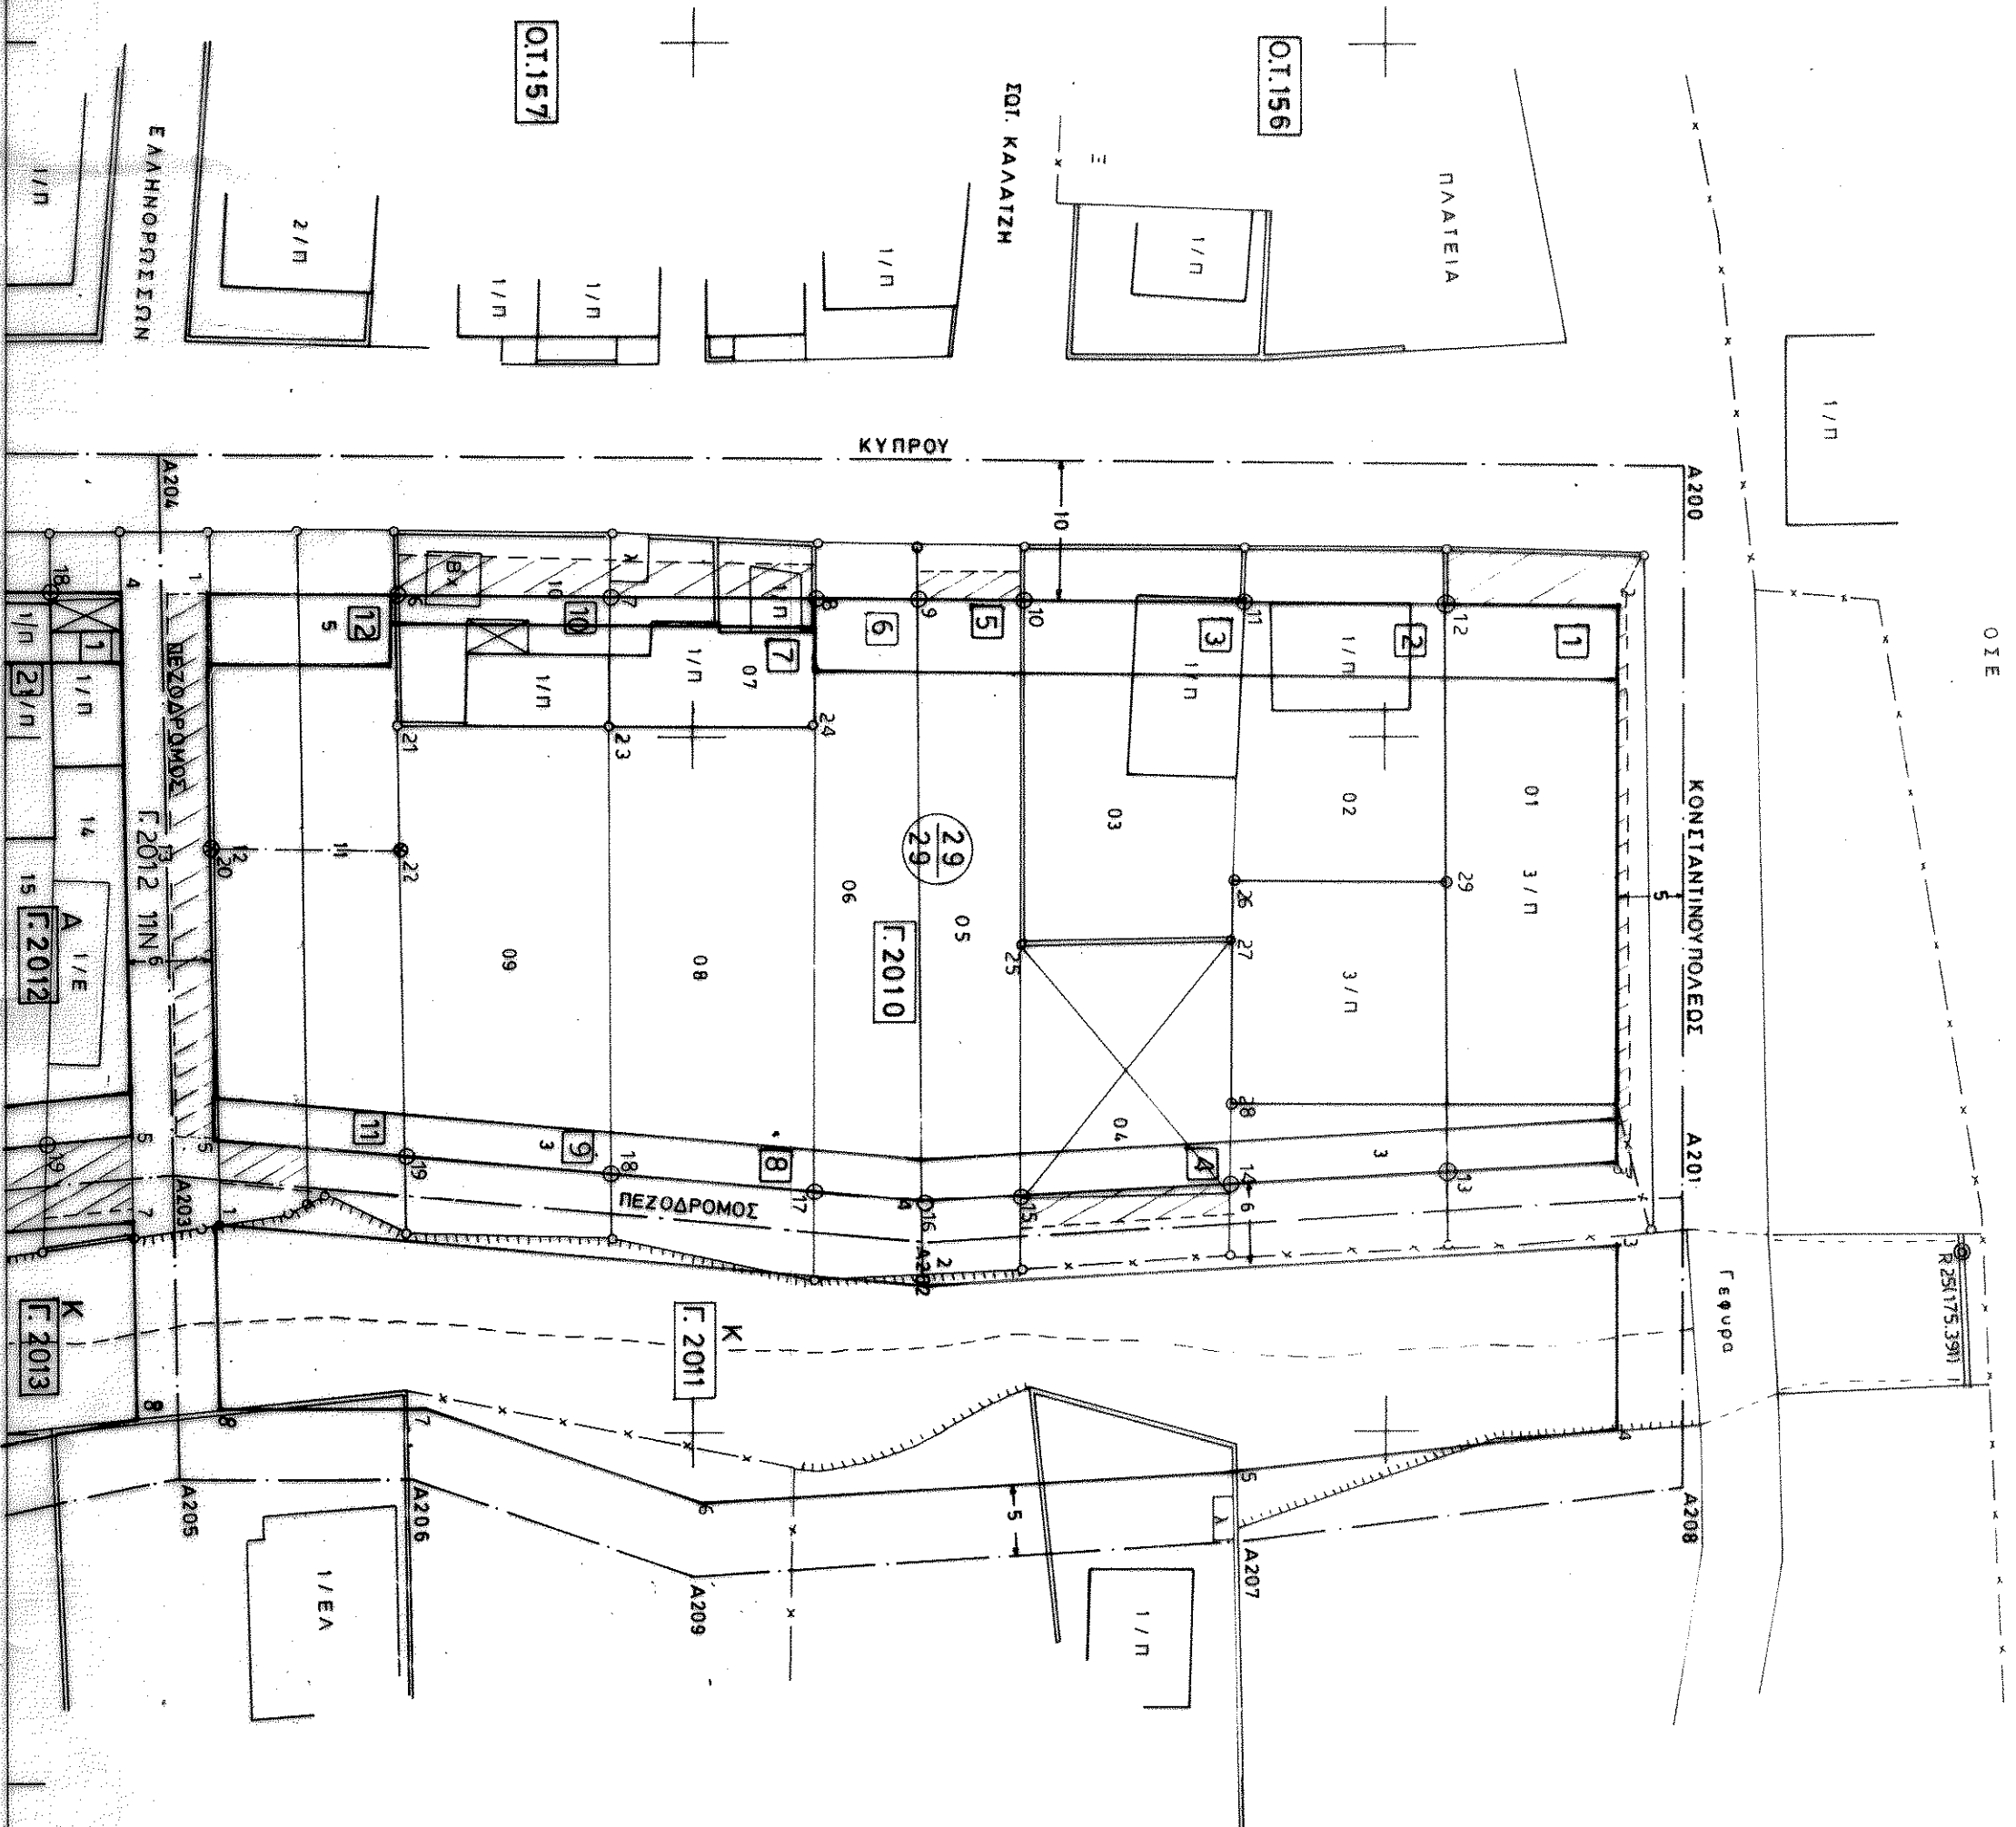

ΝΟΜΟΣ	32	ΑΤΤΙΚΗΣ
ΔΗΜΟΣ	020	ΑΧΑΡΝΩΝ
ΕΦΑΡΜΟΓΗ ΠΟΛΕΟΔΟΜΙΚΗΣ ΜΕΛΕΤΗΣ ΕΠΑ		
ΠΕΡΙΟΧΗΣ ΧΑΡΑΥΓΗΣ Β'		
ΔΙΑΓΡΑΜΜΑΤΑ ΠΡΑΞΗΣ ΕΦΑΡΜΟΓΗΣ		
ΧΡΟΝΟΣ ΣΥΝΤΑΞΗΣ 1990 ΚΑΙΜΑΚΑ 1:500		
Φ: 38° 15'		
Α: -0° 15'		
ΑΡΙΘΜΟΣ ΠΙΝΑΚΙΑΣ		
1		

Ο ΑΝΑΔΟΧΟΣ	Ο ΕΠΙΒΛΕΠΩΝ
ΒΑΓ. ΚΟΚΚΙΝΟΣ	ΤΟΥ ΔΗΜΟΥ
Μ. ΔΙΕΥΚΟΝΟΖΑ ΕΥ. ΑΡΓΥΡΑΚΗ	
ΥΠΗΡΕΣΙΑ	Α. ΔΑΔΑΜΙΚΕΩΝ
ΓΕΩΡΓΙΟΣ Κ. ΜΑΡΚΟΥ	
ΤΗΣ ΠΟΛΕΟΔΟΜΙΑΣ ΜΗΤΣΟΚΕΑ	
ΚΥΡΡΟΥ	
Ο ΝΟΜΑΡΧΗΣ Ε. ΧΑΡΑΥΓΗΣ	