


ΚΤΗΜΑΤΟΓΡΑΦΙΚΟ ΔΙΑΓΡΑΜΜΑ

ΕΛΛΗΝΙΚΗ ΔΗΜΟΚΡΑΤΙΑ
 ΥΠΟΥΡΓΕΙΟ ΨΗΦΙΑΚΗΣ ΔΙΑΚΥΒΕΡΝΗΣΗΣ
 ΚΤΗΜΑΤΟΛΟΓΙΚΟ ΓΡΑΦΕΙΟ: ΑΧΑΡΝΑΙ
 ΝΟΜΟΣ: ΑΤΤΙΚΗΣ
 ΔΗΜΟΣ/ΚΟΙΝΟΤΗΤΑ: ΑΧΑΡΝΩΝ
 ΦΥΛΛΟ ΧΑΡΤΟΥ: 1:5000 4760-42150 / 1:1000 4760-42156
 ΚΩΔΙΚΟΣ ΑΡΙΘΜΟΣ ΕΘΝΙΚΟΥ ΚΤΗΜΑΤΟΛΟΓΙΟΥ: 050283339003

Α.Π. : 2813 / 2022

0009f2e39e544083ab41a91695e2e323

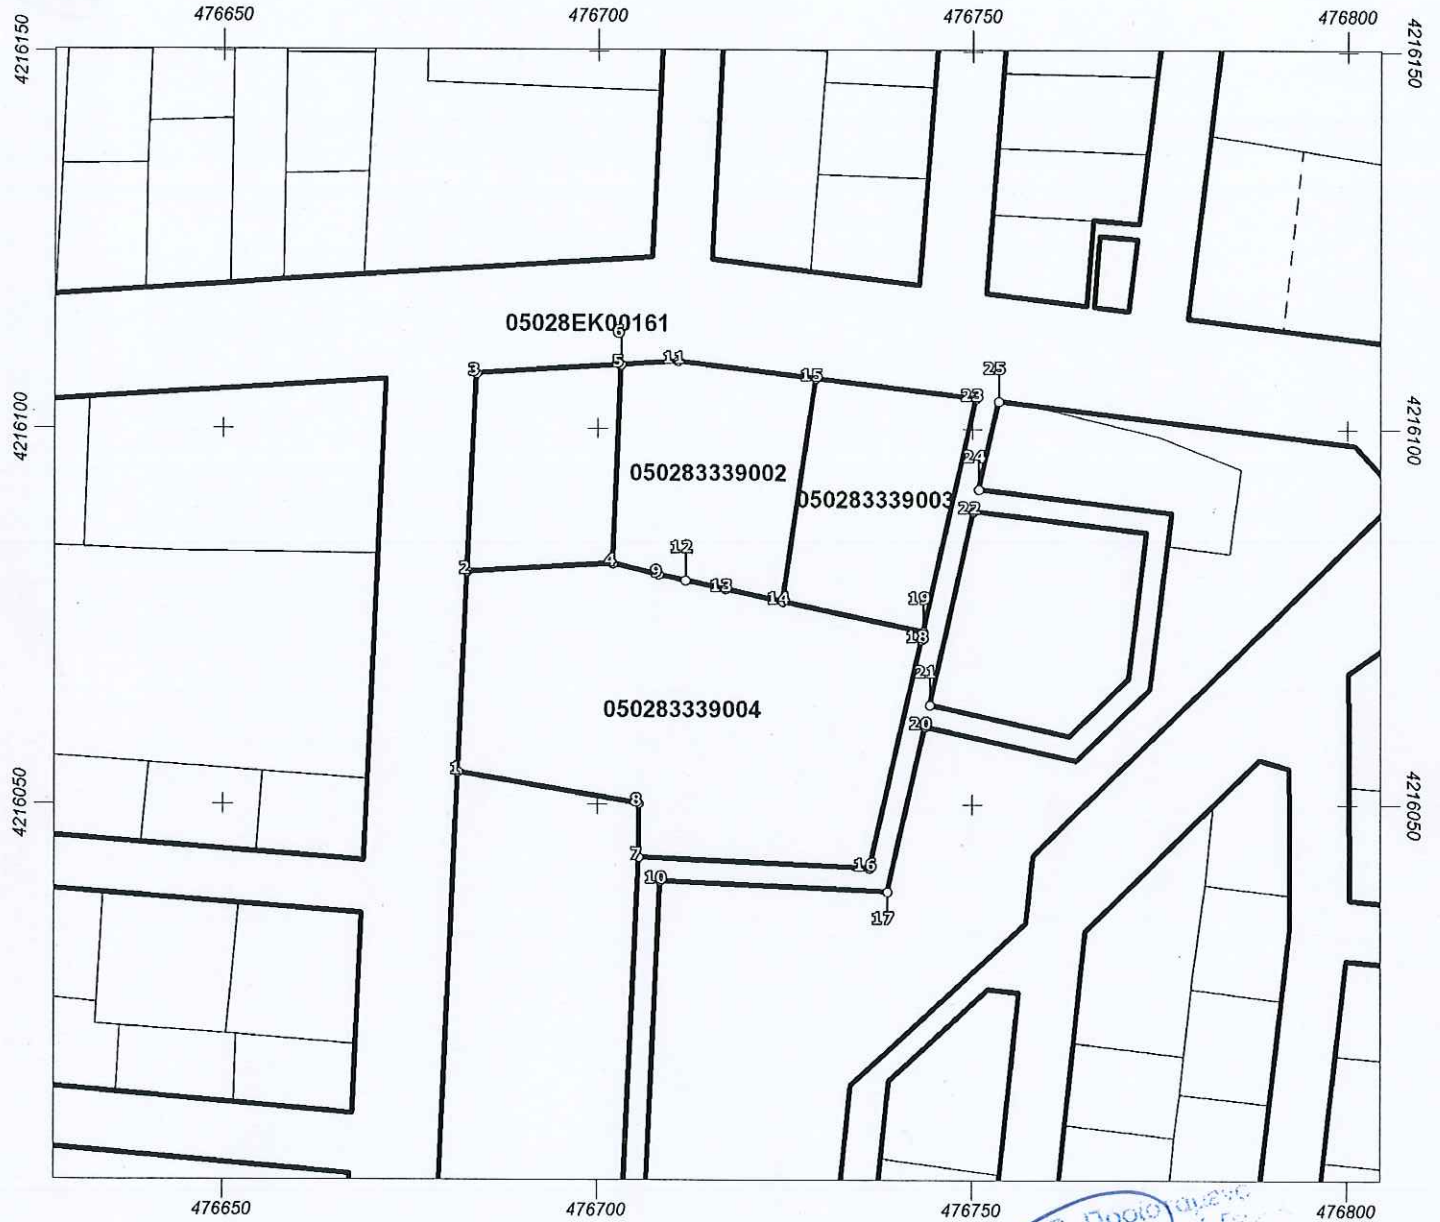

ΥΠΟΜΝΗΜΑ

- + - + - Όριο Δήμου ή Κοινότητας (προ 01/01/1997)
- Όριο Γεωτεμαχίου
- — — Όριο αποκλειστικής χρήσης κάθετης ιδιοκτησίας
- — — Όριο Γεωτεμαχίου που αφορά το απόσπασμα
- Ζώνη δουλείας



ΚΛΙΜΑΚΑ 1:1000

Ο.Η. Προϊστάμενος/η

Υπογραφή - Σφραγίδα
 Ημερομηνία:.....

Ελληνικό Γεωδαιτικό Σύστημα Αναφοράς 1987 (Ε.Γ.Σ.Α. 87)
 Συντελεστής Κλιμακας γραμμικής παραμόρφωσης περιοχής K= 0,999607

ΗΜΕΡΟΜΗΝΙΑ ΜΕΤΑΠΤΩΣΗΣ: 16/9/2017 (ΥΑ 19779/2017,Β/1763):

1. Διαφορές που προκύπτουν εκ της μετάπτωσης στην τιμή του εμβαδού των γεωτεμαχίων ειδικών εκτάσεων, τεκμαίρονται αποδεκτές σύμφωνα με τις τηρούμενες τεχνικές προδιαγραφές της διαδικασίας μετάπτωσης.
2. Διαφορές που προκύπτουν εκ της μετάπτωσης στην τιμή του εμβαδού των λοιπών γεωτεμαχίων, τεκμαίρονται αποδεκτές σύμφωνα με τις τηρούμενες τεχνικές προδιαγραφές της διαδικασίας μετάπτωσης και της εφαρμογής της στρογγυλοποίησης, οριζόμενες σε εύρος 0.01 τ.μ. όταν η στρογγυλοποίηση διενεργείται στο δεύτερο δεκαδικό στοιχείο, έως 1 τ.μ. όταν η στρογγυλοποίηση διενεργείται στο μέτρο.

Ημερομηνία εκτύπωσης: 06 05 2022

ΕΛΛΗΝΙΚΟ ΚΤΗΜΑΤΟΛΟΓΙΟ

ΚΤΗΜΑΤΟΛΟΓΙΚΟ ΓΡΑΦΕΙΟ: ΑΧΑΡΝΑΙ

Χρησιμοποιείται το Ελληνικό Γεωδαιτικό Σύστημα Αναφοράς 1987 (Ε.Γ.Σ.Α. 87) με τα παρακάτω χαρακτηριστικά:

Ελλειψοειδές Αναφοράς GRS 80 ($a = 6\,378\,137\text{ m}$, $1/f=298.257222101$)

Προβολή: Εγκάρσια Μερκατορική

Κεντρικός Μεσημβρινός $\lambda^{\circ} = 24^{\circ} 00' 00''$ με $K_0=0.9996$ Τετμημένη Κεντρικού Μεσημβρινού: $+ 500\,000\text{ m}$ Γεωγραφικό πλάτος: $0^{\circ}00' 00''$ **ΠΑΡΑΤΗΡΗΣΕΙΣ**

- Α) Η ακρίβεια των παρακάτω συντεταγμένων είναι αυτή που ορίζεται από τις τεχνικές προδιαγραφές του Εθνικού Κτηματολογίου, με τις οποίες συντάχθηκαν τα κτηματολογικά διαγράμματα.
- Β) Το πλήθος των δεκαδικών ψηφίων στις συντεταγμένες δεν υποδηλώνει την ακρίβειά τους, αλλά δίνεται ώστε να ελαχιστοποιηθεί τυχόν σφάλμα στρογγύλευσης στον υπολογισμό του εμβαδού.
- Γ) Η κλίμακα απόδοσης του κτηματογραφικού διαγράμματος εξυπηρετεί την ευκρίνεια του σχεδίου και δεν αντιστοιχεί απαραίτητα στην ακρίβεια συλλογής των δεδομένων.

Τα γεωμετρικά στοιχεία του ακινήτου με ΚΑΕΚ **050283339003** και των ομόρων αυτού είναι τα ακόλουθα:

ΣΥΝΤΕΤΑΓΜΕΝΕΣ ΚΟΡΥΦΩΝ		
ΑΑ	X	Y
1	476681.387	4216054.243
2	476682.591	4216080.872
3	476683.786	4216107.307
4	476702.019	4216081.984
5	476702.996	4216108.493
6	476703.091	4216108.499
7	476705.475	4216042.949
8	476705.475	4216050.091
9	476708.124	4216080.515
10	476708.335	4216039.817
11	476710.687	4216108.968
12	476711.732	4216079.764
13	476717.049	4216078.608
14	476724.734	4216076.994
15	476729.095	4216106.701
16	476736.364	4216041.551
17	476738.736	4216038.442
18	476743.236	4216071.975
19	476743.480	4216073.057
20	476743.693	4216060.383
21	476744.353	4216063.308
22	476750.156	4216088.997
23	476750.485	4216104.066
24	476750.820	4216091.937
25	476753.476	4216103.697

ΕΜΒΑΔΟ ΓΕΩΤΕΜΑΧΙΩΝ: 050283339002 = 708,41 τ.μ.

050283339003 = 627,90 τ.μ.

050283339004 = 1904,42 τ.μ.

05028ΕΚ00161 = 59229,62 τ.μ.