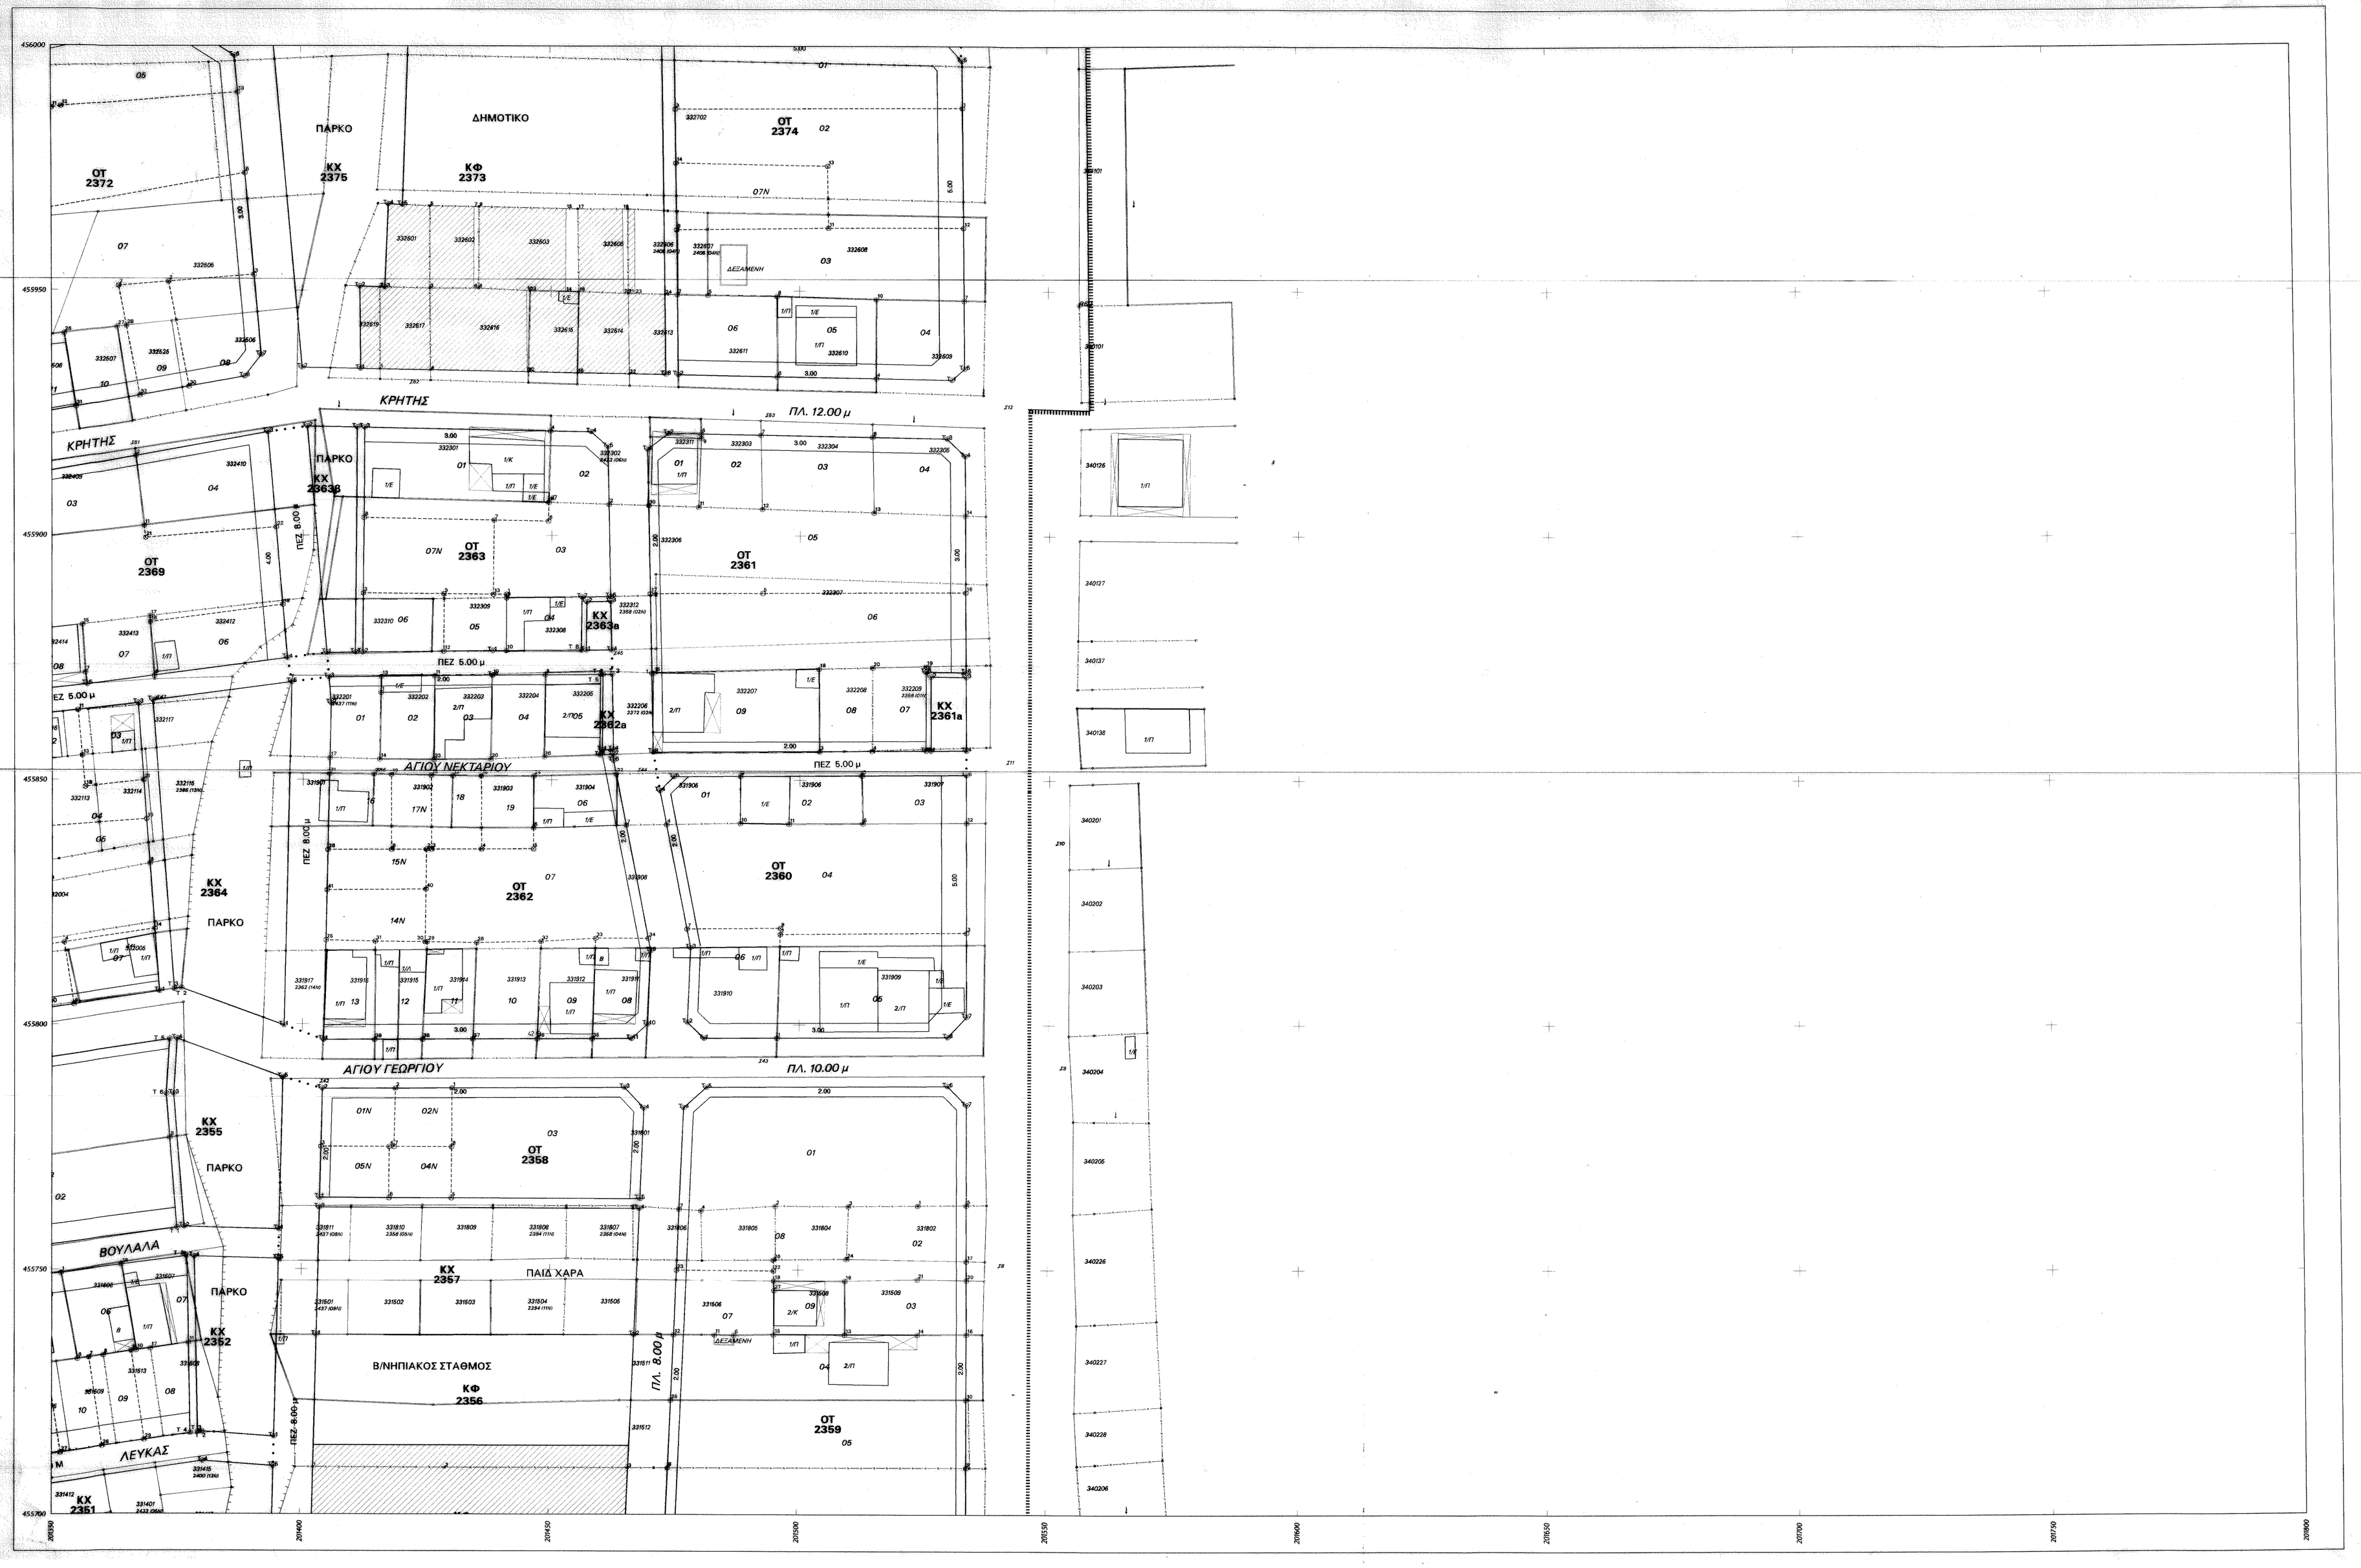

ΥΠΟΜΝΗΜΑ

- συρματόπλεγμα
- μάνδρα
- μή υλοποιημένο όριο
- πρανές
- όριο πεζοδρόμου
- όριο μελέτης
- ρυμοτομική γραμμή
- οικοδομική γραμμή
- όριο τελικής ιδιοκτησίας
- κορυφή αρχικής ιδιοκτησίας
- κορυφή τελικής ιδιοκτησίας

ΟΡΟΙ ΔΟΜΗΣΗΣ

ΑΡΤΙΟΤΗΤΕΣ	ΚΑΤΑ ΚΑΝΟΝΑ	ΚΑΤΑ ΠΑΡΕΚΚΛΙΣΗ
ΕΜΒΑΔΟΝ	400	120
ΠΡΟΣΩΠΟ	10	8
ΚΑΛΥΨΗ	40%	
Σ.Δ.	0.6	
ΥΨΟΣ	8.00 + 1.5 (στέγη)	

ΦΕΚ. 329Δ/7-4-1993 - 412Δ/19-6-1995 ΤΡΟΠΟΠΟΙΗΣΗ ΟΡΩΝ ΔΟΜΗΣΗΣ

ΔΙΕΥΘΥΝΟΥΣΑ ΥΠΗΡΕΣΙΑ : ΔΙΛΝΣΗ ΧΩΡΟΤ. ΠΟΛΕΟΔ. & ΠΕΡΙΒΑΛΛΟΝΤΟΣ

Ο ΕΠΙΒΛΕΠΩΝ	Η ΠΡΟΪΣΤΑΜΕΝΗ	ΘΕΩΡΗΘΗΚΕ Ο ΔΙΕΥΘΥΝΤΗΣ
ΘΕΟΔΩΡΟΣ ΠΕΤΡΙΔΗΣ	ΑΙΜΙΛΙΑ ΡΟΔΗ	ΓΕΩΡΓΙΟΣ ΦΟΥΡΛΑΡΗΣ

ΚΥΡΩΘΗΚΕ Ο ΝΟΜΑΡΧΗΣ

ΛΕΩΝΙΔΑΣ ΚΟΥΡΗΣ

ΝΟΜΑΡΧΙΑΚΗ ΑΥΤΟΔΙΟΙΚΗΣΗ ΑΝΑΤΟΛΙΚΗΣ ΑΤΤΙΚΗΣ

ΔΗΜΟΣ ΑΧΑΡΝΩΝ

ΠΡΑΞΗ ΕΦΑΡΜΟΓΗΣ ΤΗΣ Π.Μ. Ε.Π.Α. ΠΟΛΕΟΔΟΜΙΚΗΣ ΕΝΟΤΗΤΑΣ ΑΓΙΑ ΠΑΡΑΣΚΕΥΗ

ΠΕΡΙΟΧΗ : ΑΓΙΑ ΠΑΡΑΣΚΕΥΗ

ΑΝΑΔΟΧΟΣ : ΒΕΪΝΟΓΛΟΥ ΧΡΙΣΤΟΦΟΡΟΣ - ΠΑΠΑΔΑΚΗΣ ΕΥΑΓΓΕΛΟΣ

ΔΙΑΓΡΑΜΜΑ ΠΡΑΞΗΣ ΕΦΑΡΜΟΓΗΣ

ΔΙΑΝΟΜΗ ΠΙΝΑΚΙΔΩΝ

00001	01001	02001	03001	
00002	01002	02002	03002	ΚΑ 0038
				ΚΑ 0037
		02191	03191	
		02192	03192	
			03181	

ΠΙΝΑΚΙΔΑ

Γ9 03191

ΚΛΙΜΑΚΑ 1 : 500

ΗΜΕΡΟΜΗΝΙΑ ΝΟΕΜΒΡΙΟΣ 2003

ΕΛΛΗΝΙΚΟ DATUM

Εγκάρσια Μερκατορική Προβολή 3°

Κεντρικός Μεσημβρινός λ = 0 από Αθήνα

Ο περιμετρικός τετραγωνισμός του διαγράμματος είναι της προβολής HATT του κεντρικού φύλλου φ = 38.15, λ = +0.15 και φ = 38.15, λ = -0.15 από Αθήνα.

ΕΡΑΤΟΣΘΕΝΗΣ Α.Ε.

Ο ΑΝΑΔΟΧΟΣ	ΣΥΝΤΑΞΗ ΜΕΛΕΤΗΣ	
Χ. ΒΕΪΝΟΓΛΟΥ	ΕΜΜ. ΑΛΕΞΑΝΔΡΑΚΗΣ ΤΟΠ. ΜΗΧ.	ΠΟΛ. ΘΕΟΔΩΡΑΚΟΠΟΥΛΟΥ ΤΟΠ. ΜΗΧ.

Ο ΕΠΙΒΛΕΠΩΝ ΤΟΥ ΔΗΜΟΥ	Ο ΔΙΕΥΘΥΝΤΗΣ
ΔΗΜΗΤΡΙΟΣ ΤΖΑΝΟΣ	ΝΙΚ. ΓΕΩΡΓΑΚΟΠΟΥΛΟΣ

Αριθμ. Εγκρ. Απόφασης