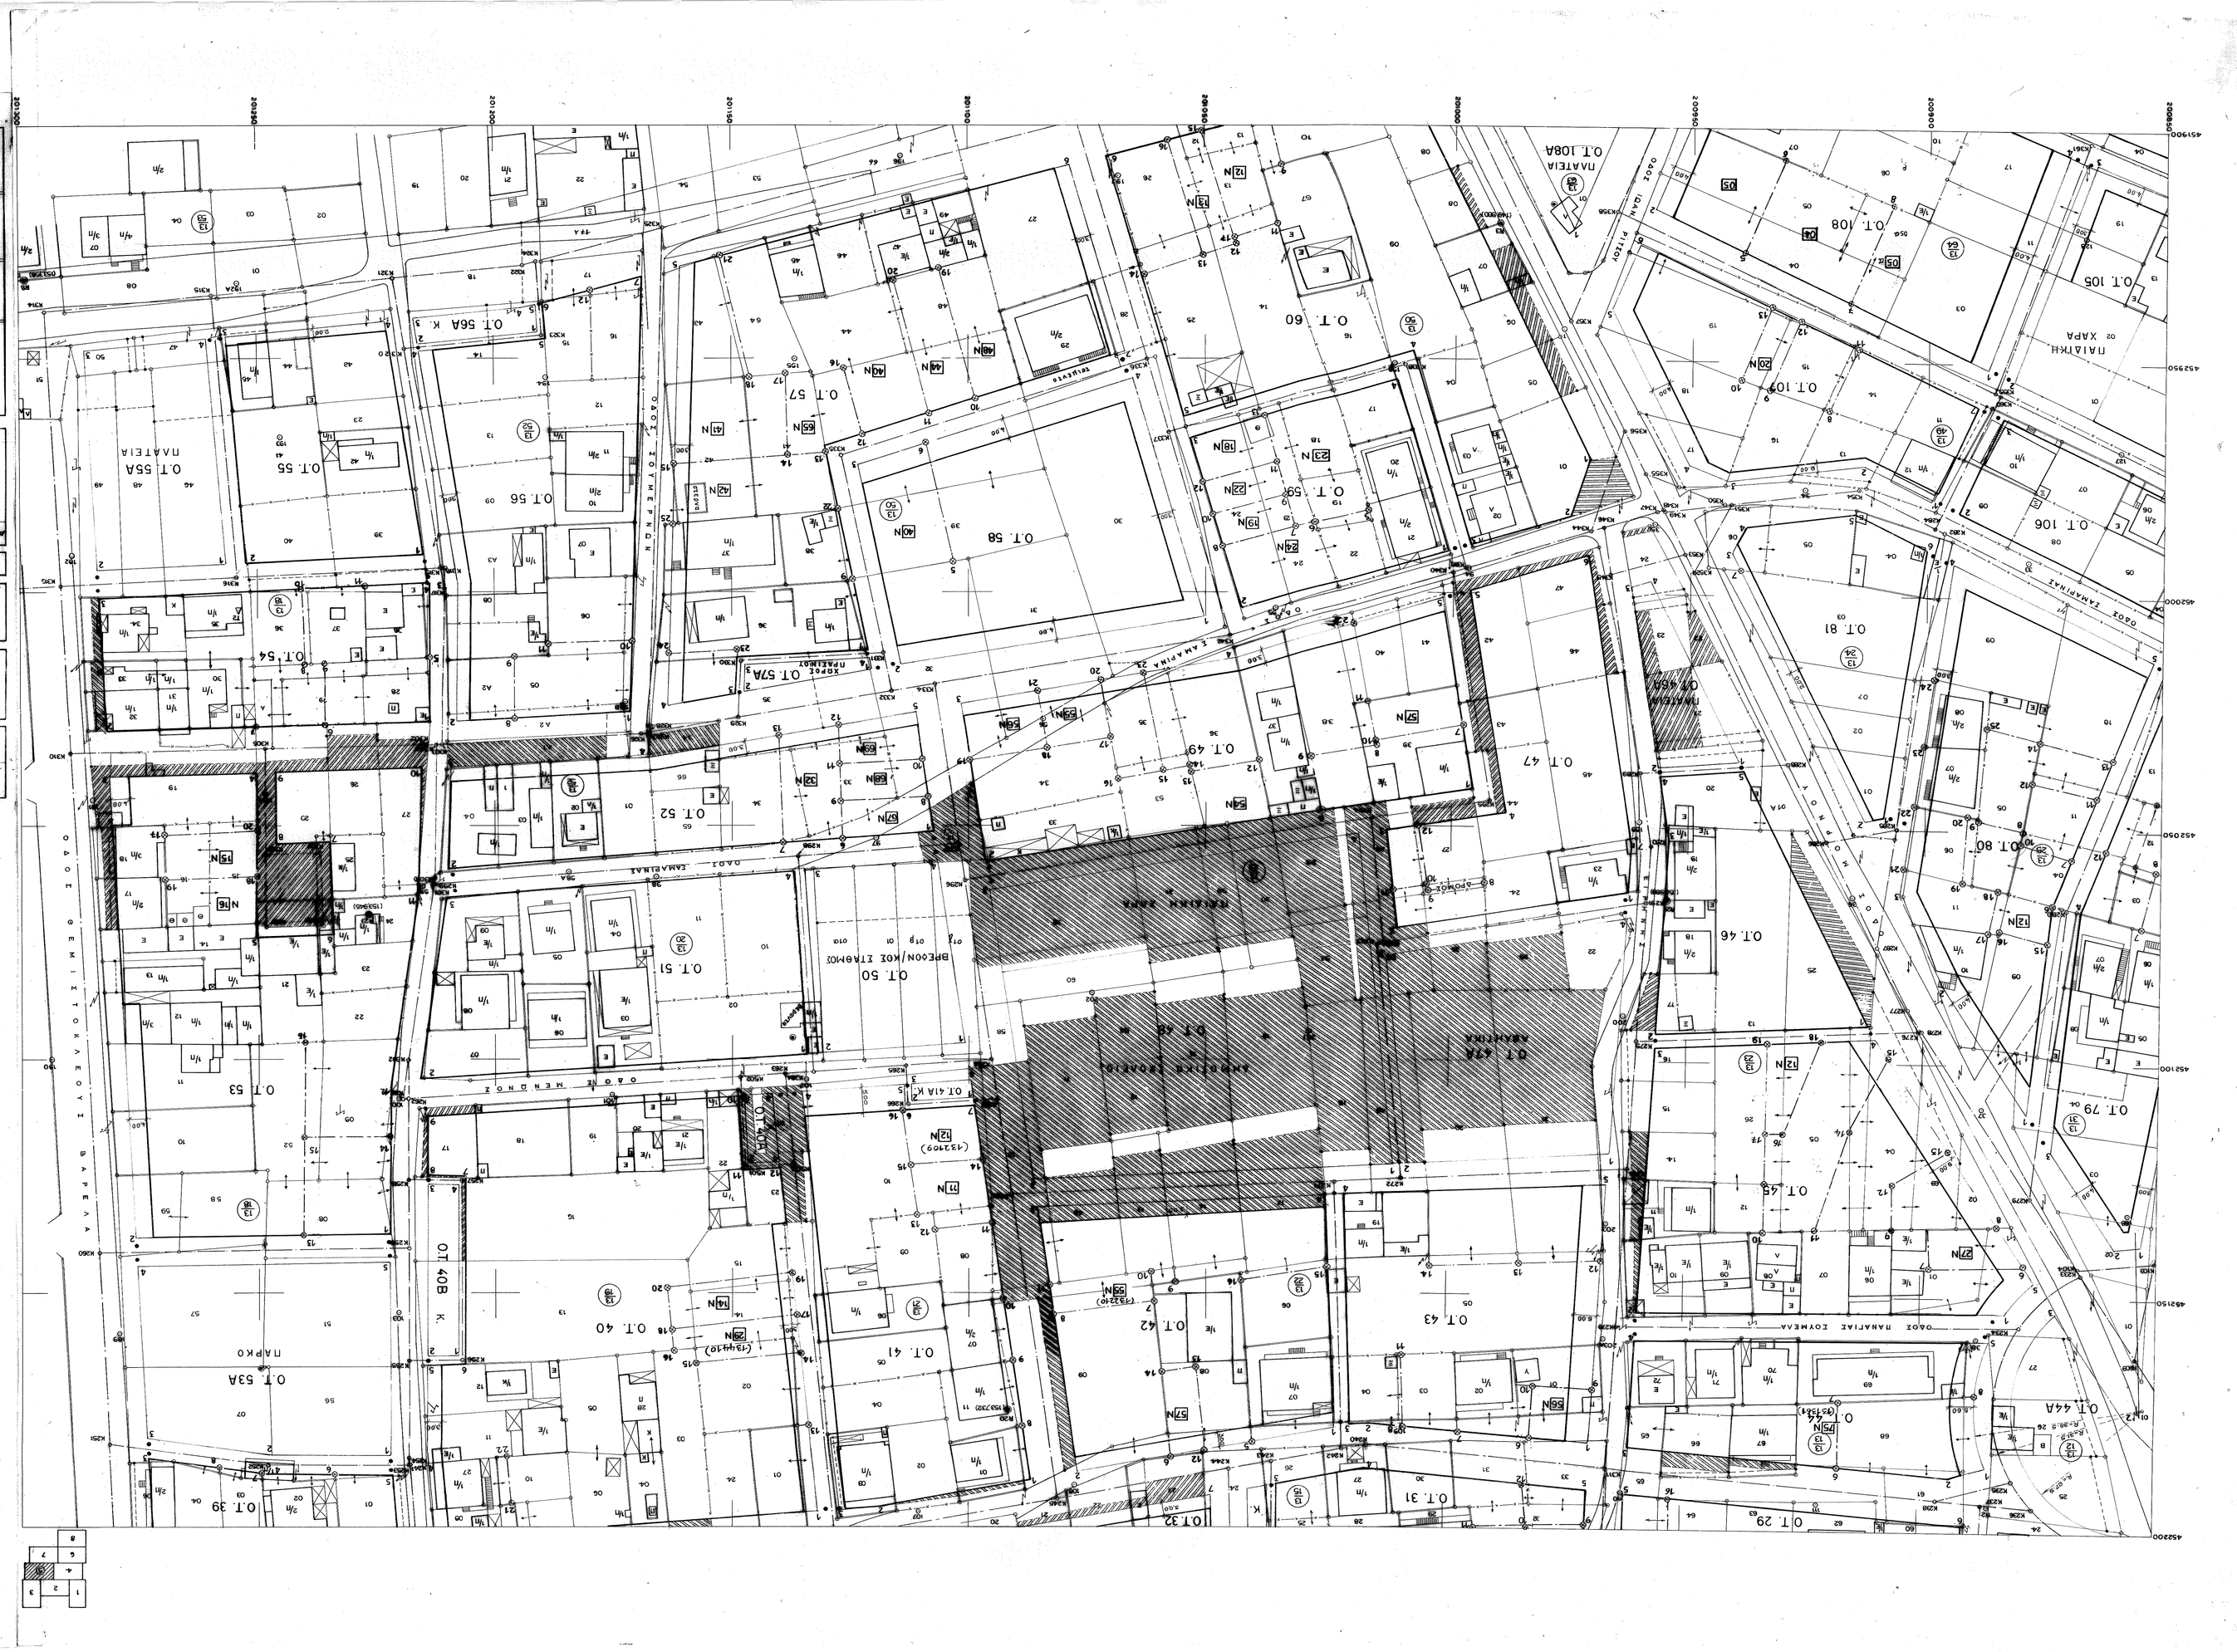

ΝΟΜΟΣ	32	ΑΤΤΙΚΗΣ
ΔΗΜΟΣ	020	ΑΧΑΡΝΩΝ

ΕΦΑΡΜΟΓΗ ΠΟΛ/ΚΗΣ ΜΕΛΕΤΗΣ Ε.Π.Α
ΠΕΡΙΟΧΗΣ ΑΥΛΙΖΑΣ

Διαγραμμα προξης εφαρμογης

ΧΡΟΝΟΣ ΣΥΝΤΑΞΗΣ	1990	ΚΛΙΜΑΚΑ	1 : 500

ΑΡΙΘΜΟΣ ΠΙΝΑΚΙΔΑΣ

ΔΙΑΝΟΜΗ ΠΙΝΑΚΙΔΩΝ

5

φ = 38°15'
Λ = - 0°15'
Κ.Φ

Ο ΑΝΑΔΟΧΟΣ	Ο ΕΠΙΒΛΕΠΩΝ ΤΟΥ ΔΗΜΟΥ
ΑΘ. ΓΕΩΡΓΙΟΥ ΤΟΠ/ΦΟΣ	
ΣΠ. ΑΝΤΖΟΥΛΑΤΟΣ ΤΟΠ/ΦΟΣ	
ΕΥΑΓΓ. ΚΟΡΡΕΣ ΤΟΠ/ΦΟΣ	Ν. ΓΕΟΡΓΑΚΟΠΟΥΛΟΣ
ΠΕΤ. ΝΙΚΑΚΗΣ ΠΟΛ/ΜΟΣ	
Η ΔΙΕΥΘΥΝΟΥΣΑ ΥΠΗΡΕΣΙΑ	Α. ΠΑΠΑΜΙΚΡΟΥΛΗ
ΘΕΩΡΗΘΗΚΕ Η ΔΙΕΥΘΥΝΤΡΙΑ ΤΗΣ ΠΟΛΕΔΟΜΙΑΣ	Κ. ΝΕΝΕΔΑΚΗ
ΚΥΡΩΘΗΚΕ Ο ΝΟΜΑΡΧΗΣ	Ν. ΠΕΡΚΙΖΑΣ

ΥΠΟΜΝΗΜΑ

Νεα οριο οικοπεδου

Ν Νεα οικοπεδα

Αποζημιουμενο τμημα