

| ΔΙΑΜΟΗ ΠΙΝΑΚΙΔΩΝ |    |    |    |
|------------------|----|----|----|
| 1                | 2  | 3  | 4  |
| 5                | 6  | 7  | 8  |
| 9                | 10 | 11 | 12 |

ΝΟΜΑΡΧΙΑ ΑΝΑΤΟΛΙΚΗΣ ΑΤΤΙΚΗΣ  
ΔΗΜΟΣ ΑΧΑΡΝΩΝ  
Δ.Π. & Π.Ε.

ΠΡΑΞΗ ΕΦΑΡΜΟΓΗΣ Π.Ε. " Μ. ΣΧΟΙΝΑ "   
ΔΗΜΟΥ ΑΧΑΡΝΩΝ

Ο ΠΡΟΤΥΠΟΣ Χ.Π. Τ.Ο  
Ο ΔΕΥΤΕΡΟΣ Χ.Π.Ο. Π.Ε.  
Τ. ΠΑΛΑΝΤΖΑΣ  
Ο ΤΕΡΙΟΣ ΔΕΥΤΕΡΟΣ  
Τ. ΚΑΡΑΜΕΝΕΣ  
Ο ΤΕΡΙΟΣ ΠΑΛΑΝΤΑΣ  
Ο ΚΟΜΑΡΚ  
Α. ΚΟΥΡΗΣ

ΚΑΙΝΑΚΑ  
1:500  
Πρόταση σύνταξης  
Ε.Τ.Α. 8/7

ΔΙΑΓΡΑΜΜΑ  
ΠΡΑΞΗΣ ΕΦΑΡΜΟΓΗΣ


ΗΜΕΡΗΣΙΑ  
ΣΧΗΜΑ Ε.Ε.

ΑΡ. ΣΧΕΔΙΟΥ  
2  
ΗΜΕΡΟΜΗΝΙΑ  
ΟΚΤΩΒΡΙΟΣ 2010

ΕΠΙΒΕΒΩΤΑ  
ΥΠΗΡΕΙΑ

ΕΠΙΜΕΤΡΗ  
ΕΠΙΧΕΙΡΗΣΙΑΚΑ  
ΕΠΙΧΕΙΡΗΣΙΑΚΑ

ΕΠΙΜΕΤΡΗ  
ΕΠΙΧΕΙΡΗΣΙΑΚΑ  
ΕΠΙΧΕΙΡΗΣΙΑΚΑ

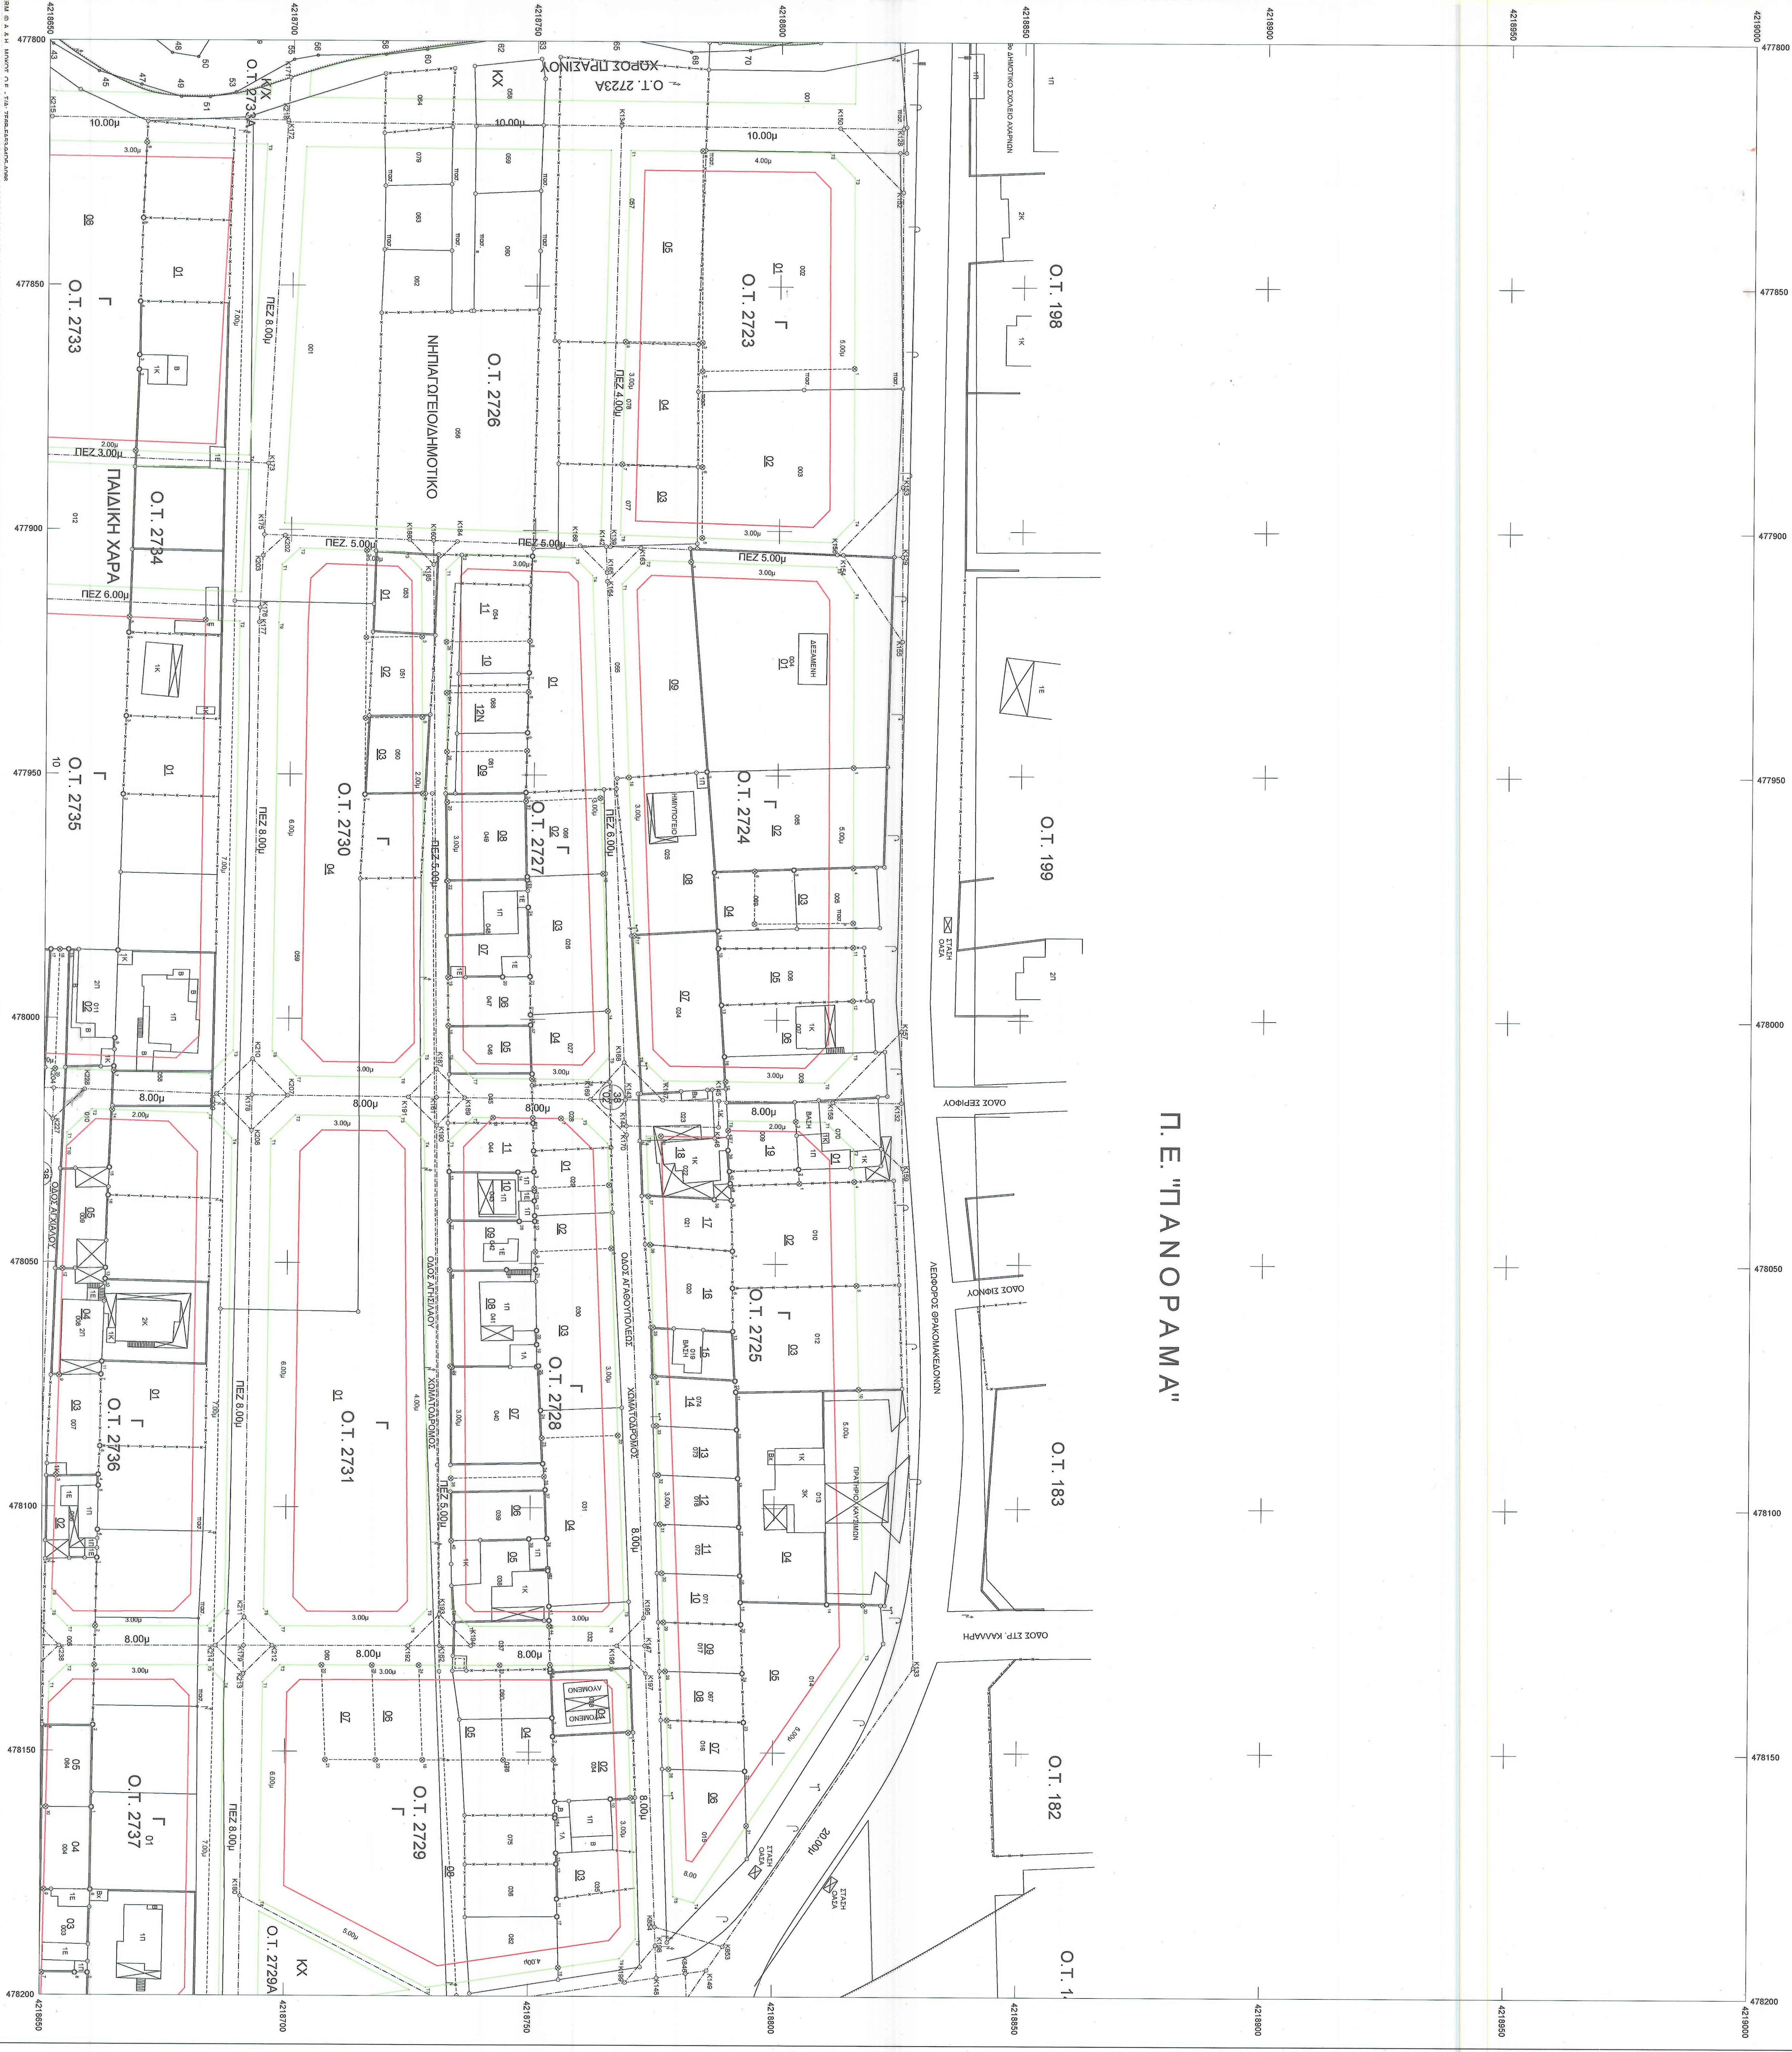

Διαγρ. η.ε. εφαρμογής  
Μ. Σχοίνα Α

2