KA 0.37
05 / 21.04

6

KA 0.37
05 / 22.04

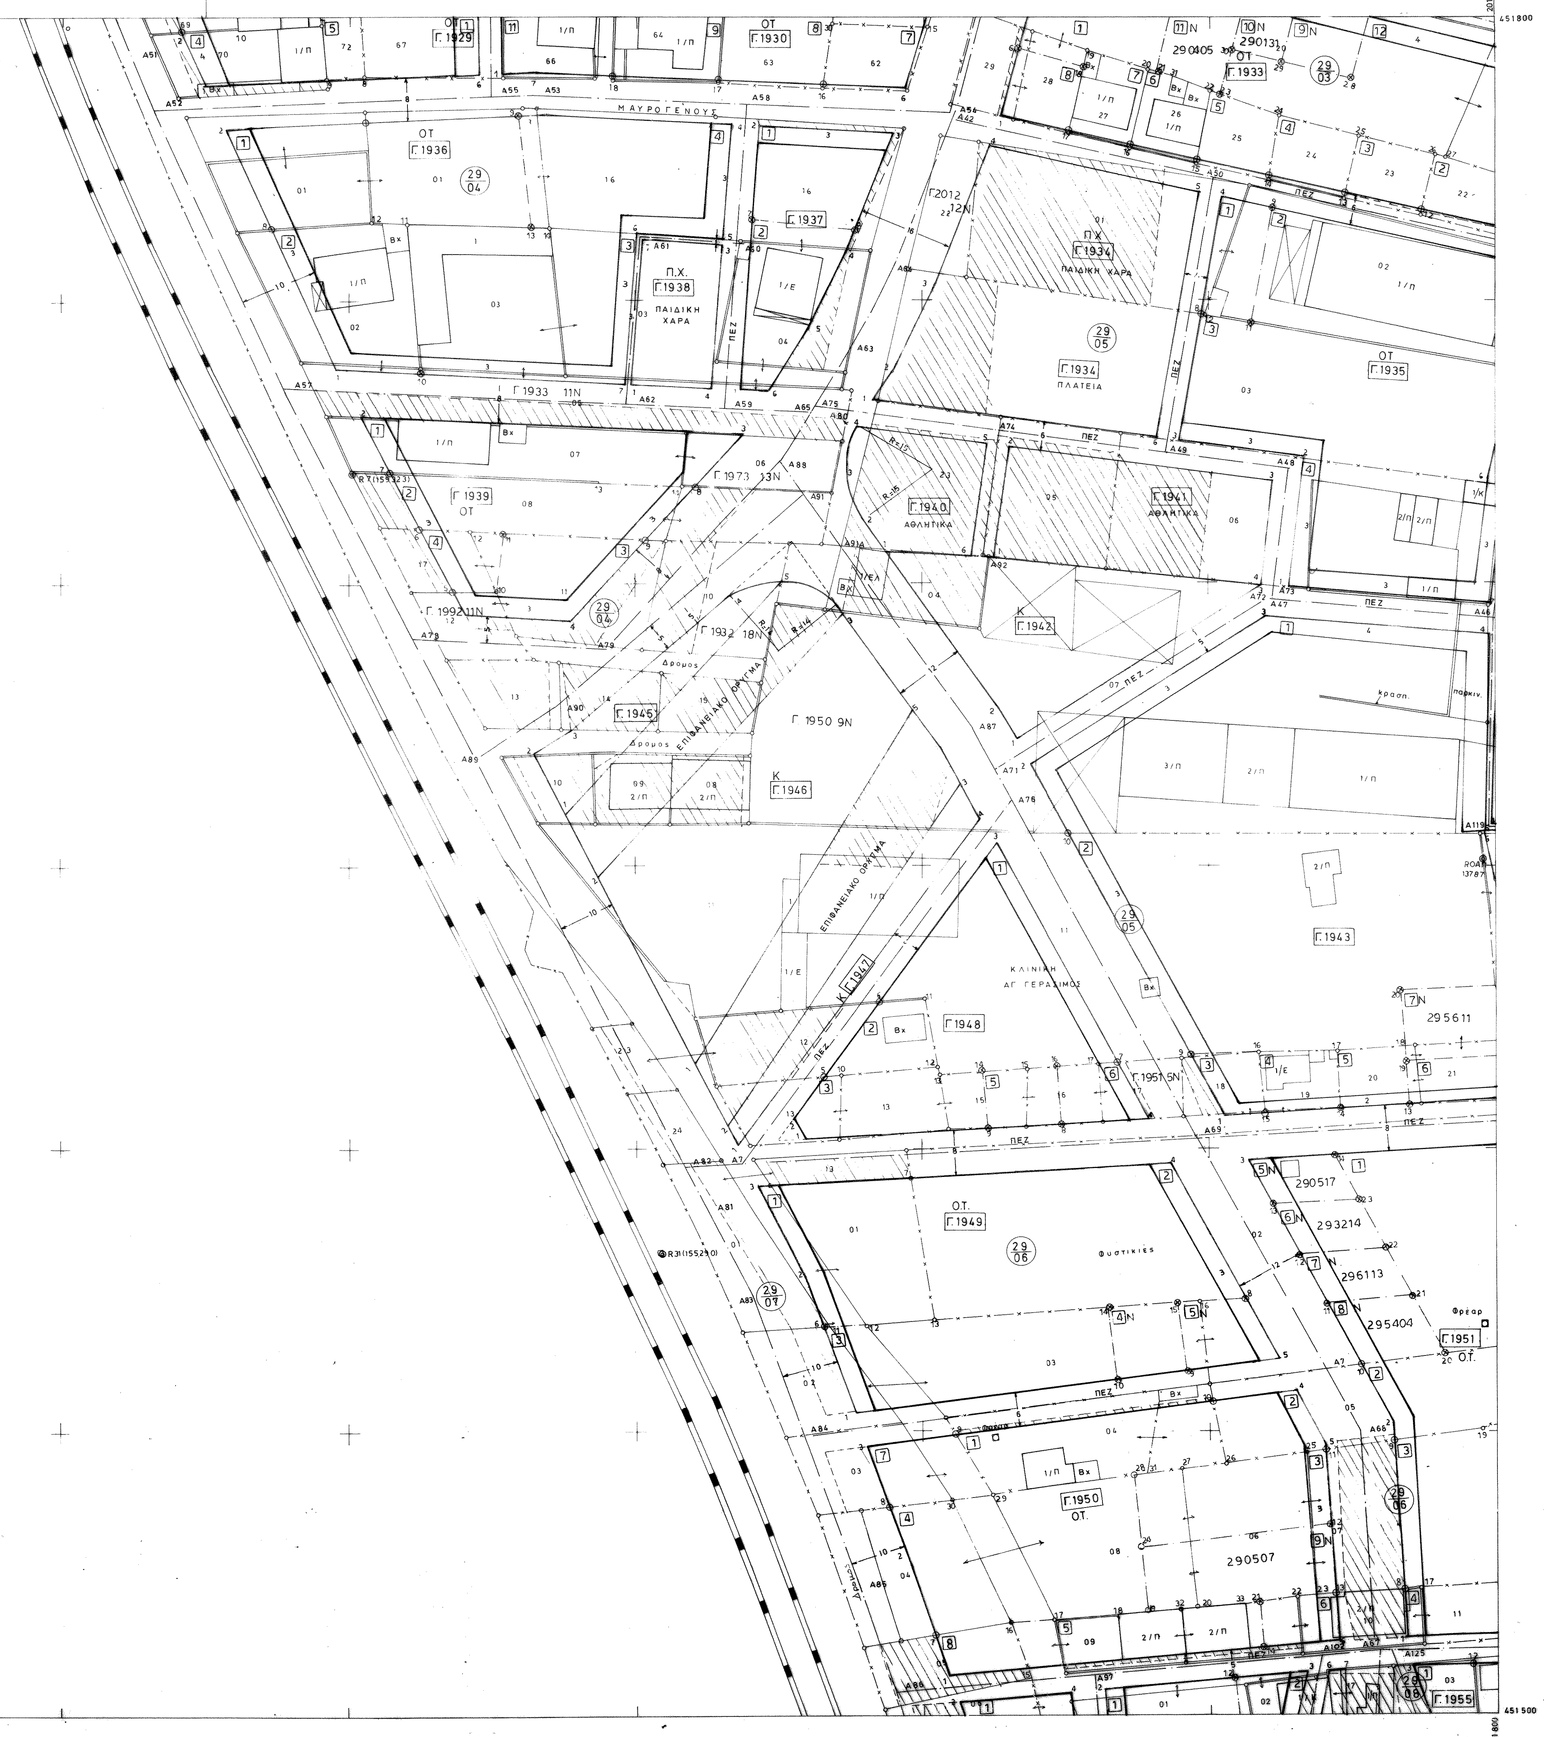

ΝΟΜΟΣ	32	ΑΤΤΙΚΗΣ
ΔΗΜΟΣ	020	ΑΧΑΡΝΩΝ
ΕΦΑΡΜΟΓΗ ΠΟΛΕΟΔΟΜΙΚΗΣ ΜΕΛΕΤΗΣ Ε.Π.Α ΠΕΡΙΟΧΗΣ ΧΑΡΑΥΓΗΣ Β!		
ΔΙΑΓΡΑΜΜΑΤΑ ΠΡΑΞΗΣ ΕΦΑΡΜΟΓΗΣ		
ΧΡΟΝΟΣ ΣΥΝΤΑΞΗΣ 1990	ΚΛΙΜΑΚΑ 1:500	

Κ.Φ φ: 38° 15′ λ: −0° 15′

			1
			2
3	4	5	
6	7	8	
9	10	11	
12	13	14	
		15	

ΔΙΑΝΟΜΗ ΠΙΝΑΚΙΔΩΝ ΚΑ 0037

ΑΡΙΘΜΟΣ ΠΙΝΑΚΙΔΑΣ **6**

Ο ΑΝΑΔΟΧΟΣ	Ο ΕΠΙΒΛΕΠΩΝ ΤΟΥ ΔΗΜΟΥ
ΒΑΣ. ΚΟΚΚΙΝΟΣ	Ν. ΓΕΩΡΓΑΚΟΠΟΥΛΟΣ
Η ΔΙΕΥΘΥΝΟΥΣΑ ΥΠΗΡΕΣΙΑ Ε.Υ. ΑΡΓΥΡΑΚΗ Α. ΠΑΠΑΜΙΚΡΟΥΔΗ	
ΘΕΩΡΗΘΗΚΕ Η ΔΙΕΥΘΥΝΤΡΙΑ ΤΗΣ ΠΟΛΕΟΔΟΜΙΑΣ Μ. ΒΟΡΟΥ ΜΠΑΖΟΥΚΕΑ	
ΚΥΡΩΘΗΚΕ Ο ΝΟΜΑΡΧΗΣ Ε. ΧΑΡΑΛΑΜΠΙΔΗΣ	