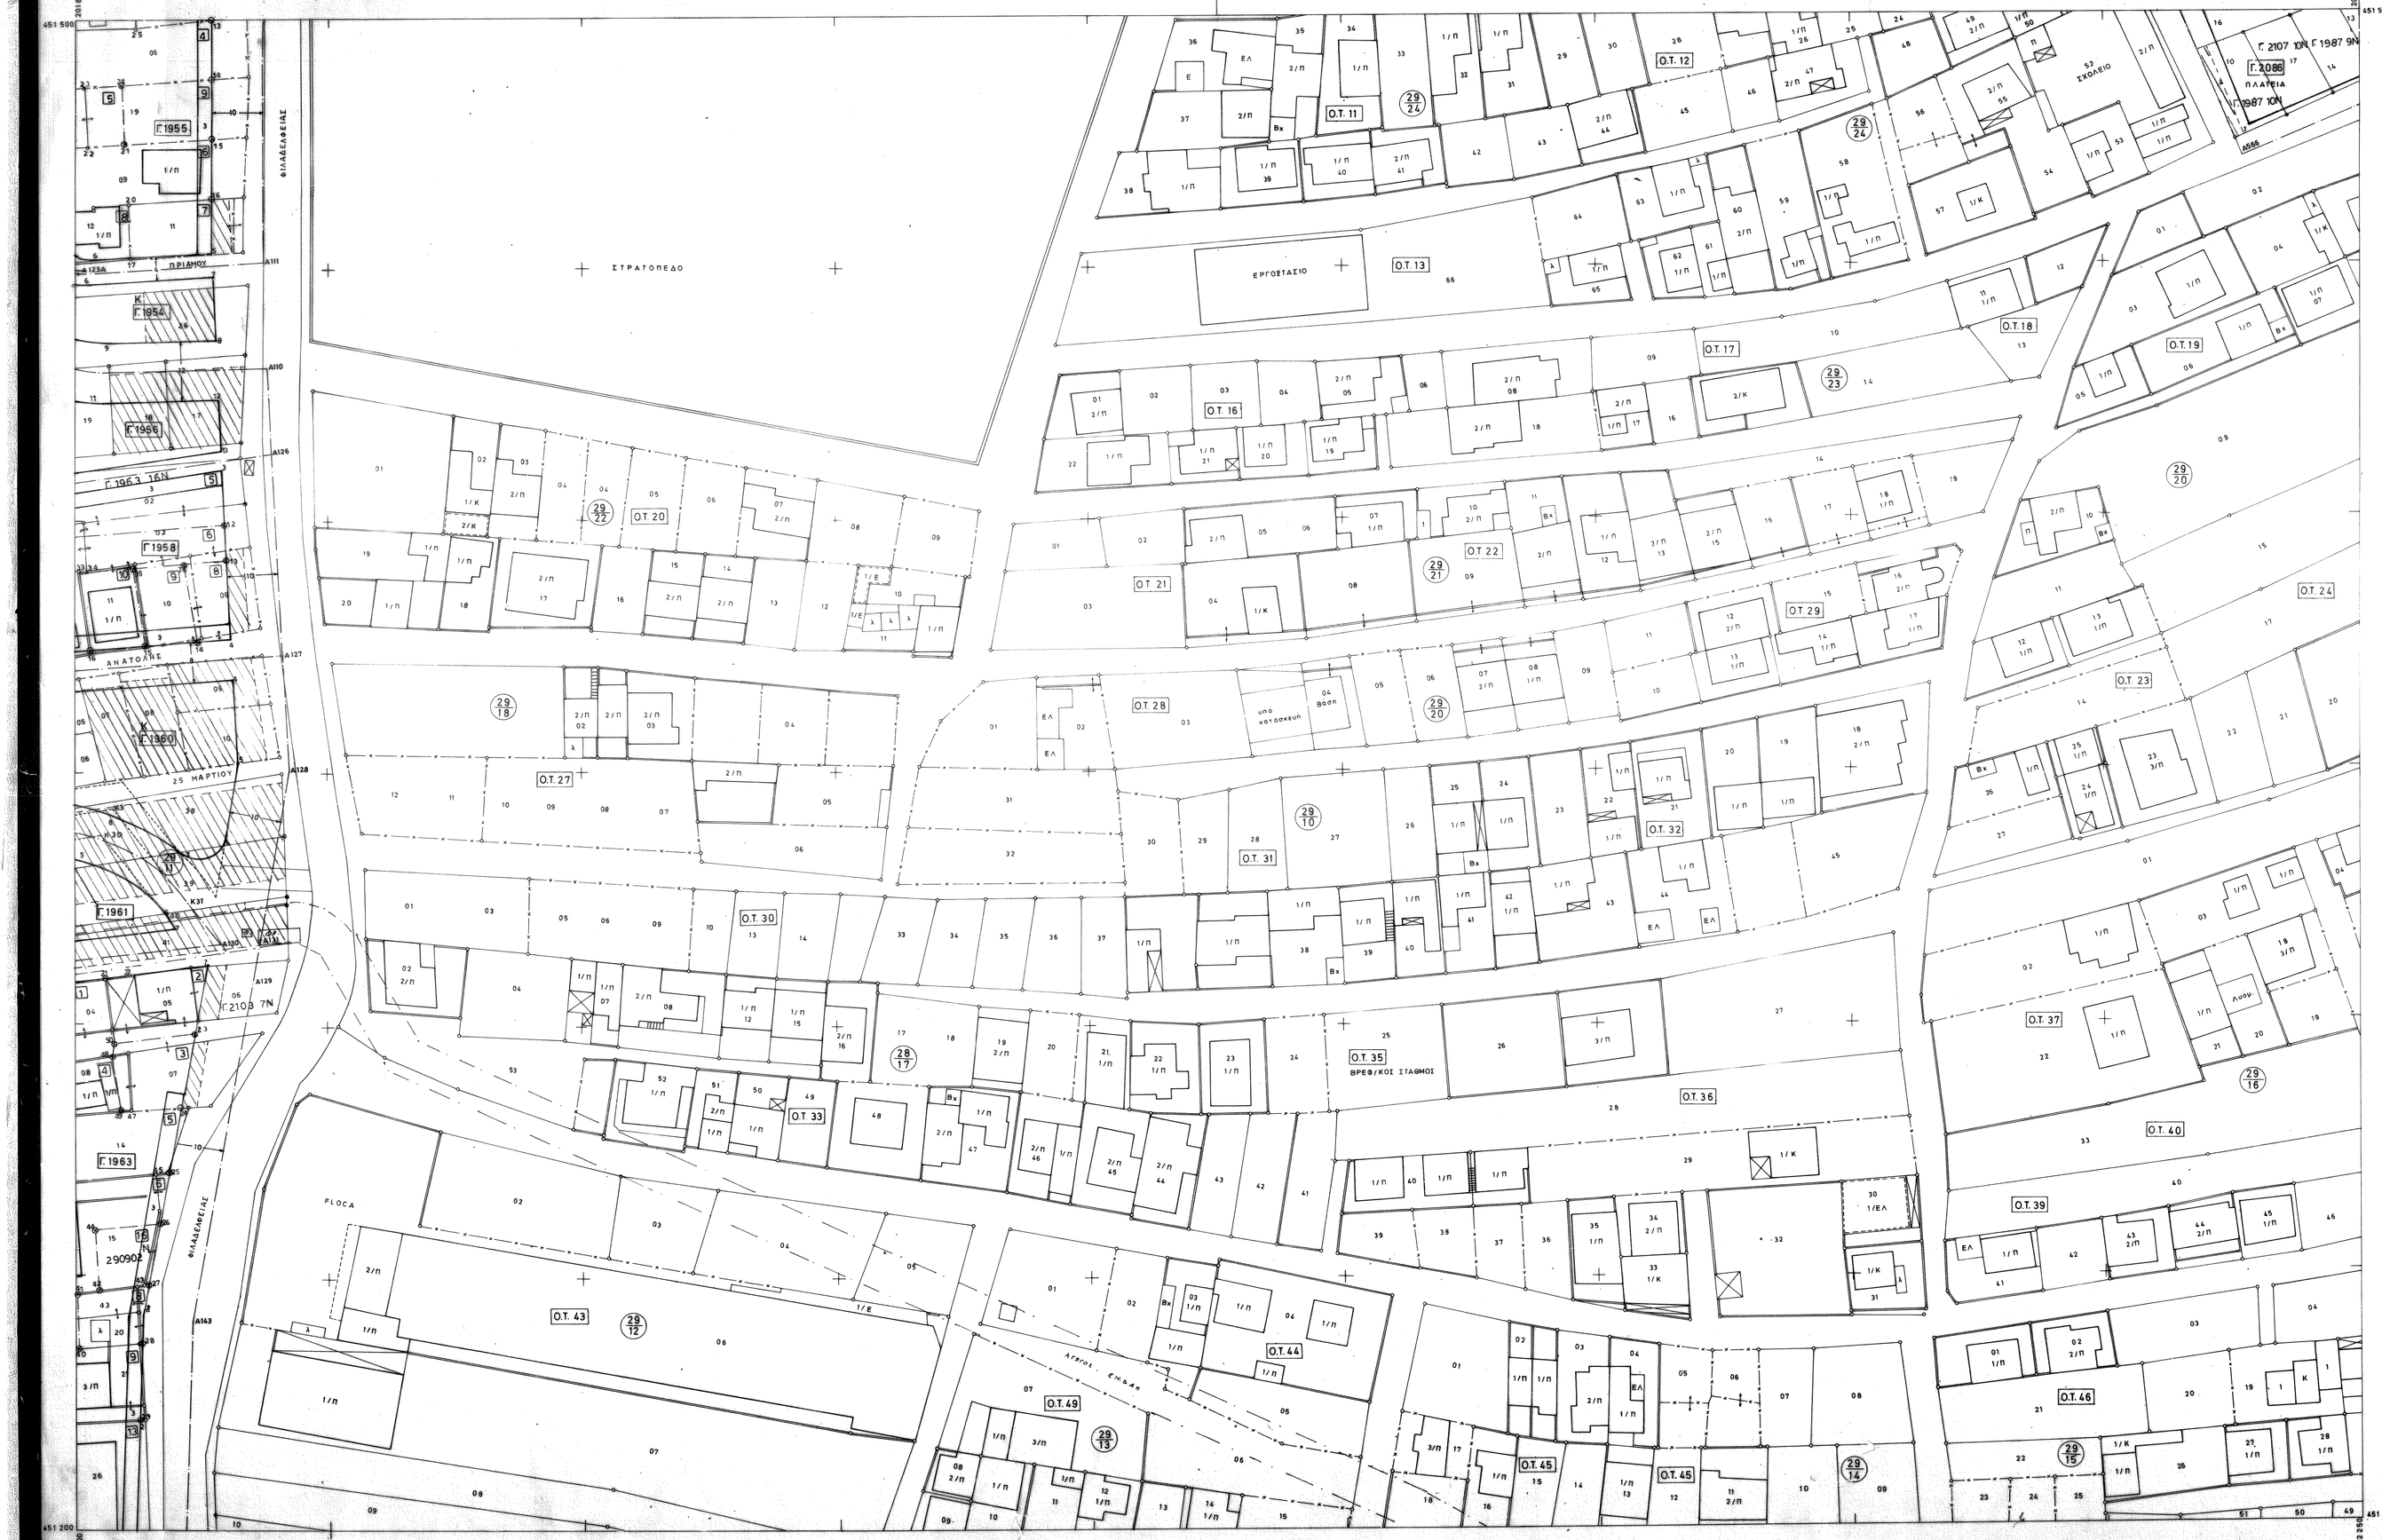

ΝΟΜΟΣ	32	ΑΤΤΙΚΗΣ	
ΔΗΜΟΣ	020	ΑΧΑΡΝΩΝ	
ΕΦΑΡΜΟΓΗ ΠΟΛΕΟΔΟΜΙΚΗΣ ΜΕΛΕΤΗΣ ΕΛΑ ΠΕΡΙΟΧΗΣ ΧΑΡΑΥΓΗΣ Β!			
ΔΙΑΓΡΑΜΜΑΤΑ ΠΡΑΞΗΣ ΕΦΑΡΜΟΓΗΣ			
ΧΡΟΝΟΣ ΣΥΝΤΑΞΗΣ	1990	ΚΛΙΜΑΚΑ 1:500	

Κ.Φ φ: 38° 15′ λ: −0° 15′

ΔΙΑΝΟΜΗ ΠΙΝΑΚΙΔΩΝ ΚΑ 0037

		1
		2
3	4	5
6	7	8
9	10	11
12	13	14
		15

ΑΡΙΘΜΟΣ ΠΙΝΑΚΙΔΑΣ **10**

Ο ΑΝΑΔΟΧΟΣ ΒΑΣ. ΚΟΚΚΙΝΟΣ	Ο ΕΠΙΒΛΕΠΩΝ ΤΟΥ ΔΗΜΟΥ Ν. ΓΕΩΡΓΑΚΟΠΟΥΛΟΣ
Η ΔΙΕΥΘΥΝΟΥΣΑ ΥΠΗΡΕΣΙΑ	ΕΥ. ΑΡΓΥΡΑΚΗ Α. ΠΑΠΑΜΙΚΡΟΥΛΗ
ΘΕΩΡΗΘΗΚΕ Η ΔΙΕΥΘΥΝΤΡΙΑ ΤΗΣ ΠΟΛΕΟΔΟΜΙΑΣ	Μ. ΒΟΡΟΥ ΜΠΑΖΟΥΚΕΑ
ΚΥΡΩΘΗΚΕ Ο ΝΟΜΑΡΧΗΣ	Ε. ΧΑΡΑΛΑΜΠΙΔΗΣ