


6 A+B
ΛΑΘΕΑΣ Β' ΠΡ. ΕΦΑΡΜΟΓΗΣ 6

KA 0037
05/10.32

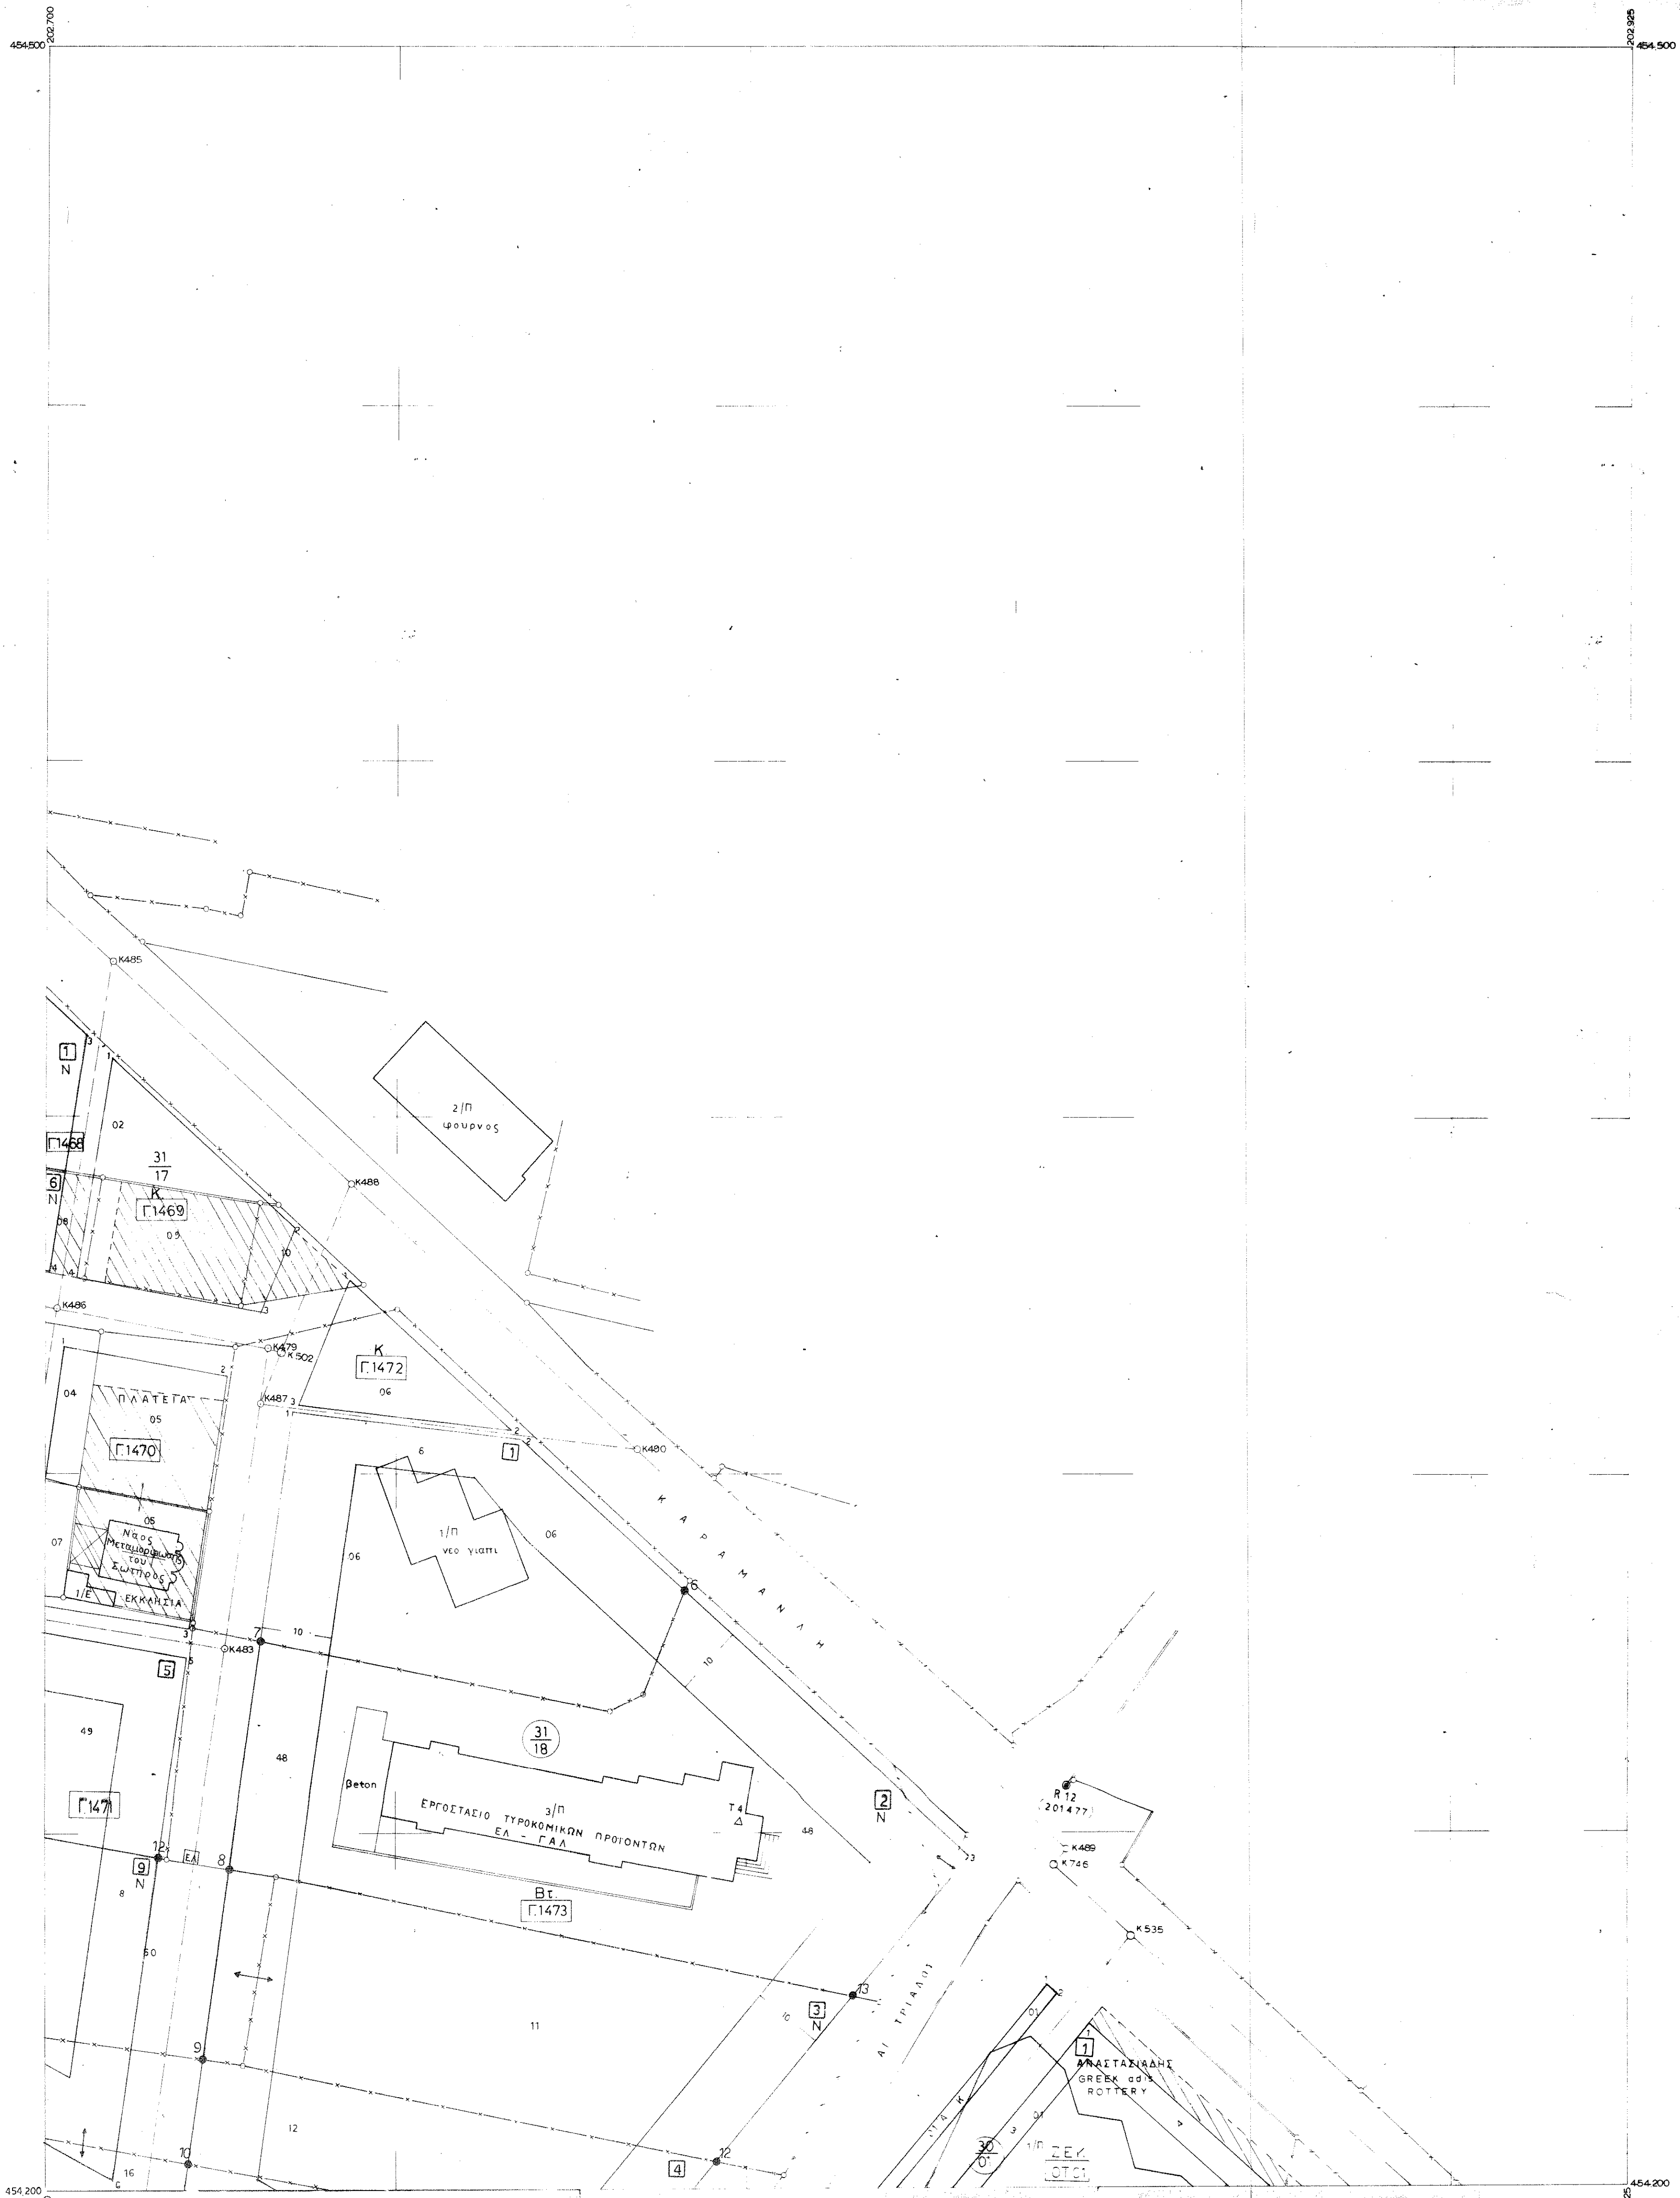

ΝΟΜΟΣ	32	ΑΤΤΙΚΗΣ										
ΔΗΜΟΣ	020	ΑΧΑΡΝΩΝ										
ΕΦΑΡΜΟΓΗ ΠΟΛΕΟΔΟΜΙΚΗΣ ΜΕΛΕΤΗΣ Ε.Π.Α ΠΕΡΙΟΧΗΣ ΛΑΘΕΑΣ Β'!												
ΔΙΑΓΡΑΜΜΑΤΑ ΠΡΑΞΕΩΣ ΕΦΑΡΜΟΓΗΣ												
ΧΡΟΝΟΣ ΣΥΝΤΑΞΗΣ	1989	ΚΛΙΜΑΚΑ 1:500										
Κ.Φ. φ: 38° 15' λ: -0° 15'	<table><tr><td>8</td><td>9</td></tr><tr><td>11</td><td>11Α</td></tr><tr><td>12</td><td>13</td></tr><tr><td>14</td><td>15</td></tr><tr><td>15</td><td>16</td></tr></table>	8	9	11	11Α	12	13	14	15	15	16	ΔΙΑΝΟΜΗ ΠΙΝΑΚΙΔΩΝ ΚΑ 0037
8	9											
11	11Α											
12	13											
14	15											
15	16											
ΑΡΙΘΜΟΣ ΠΙΝΑΚΙΔΑΣ 6												

Ο ΑΝΑΔΟΧΟΣ	Ο ΕΠΙΒΛΕΠΩΝ ΤΟΥ ΔΗΜΟΥ
ΒΑΣ. ΚΟΚΚΙΝΟΣ	Γ. ΠΑΠΑΝΙΚΟΛΑΟΥ
Η ΔΙΕΥΘΥΝΟΥΣΑ ΥΠΗΡΕΣΙΑ	Κ. ΜΑΥΡΟΥΔΗΣ Α. ΠΑΠΑΜΙΚΡΟΥΛΗ
ΘΕΩΡΗΘΗΚΕ Η ΔΙΕΥΘΥΝΤΡΙΑ ΤΗΣ ΠΟΛΕΟΔΟΜΙΑΣ	Β. ΣΙΔΑΛΑΚΗ
ΚΥΡΩΘΗΚΕ Ο ΝΟΜΑΡΧΗΣ	Ε. ΧΑΡΑΛΑΜΠΙΔΗΣ