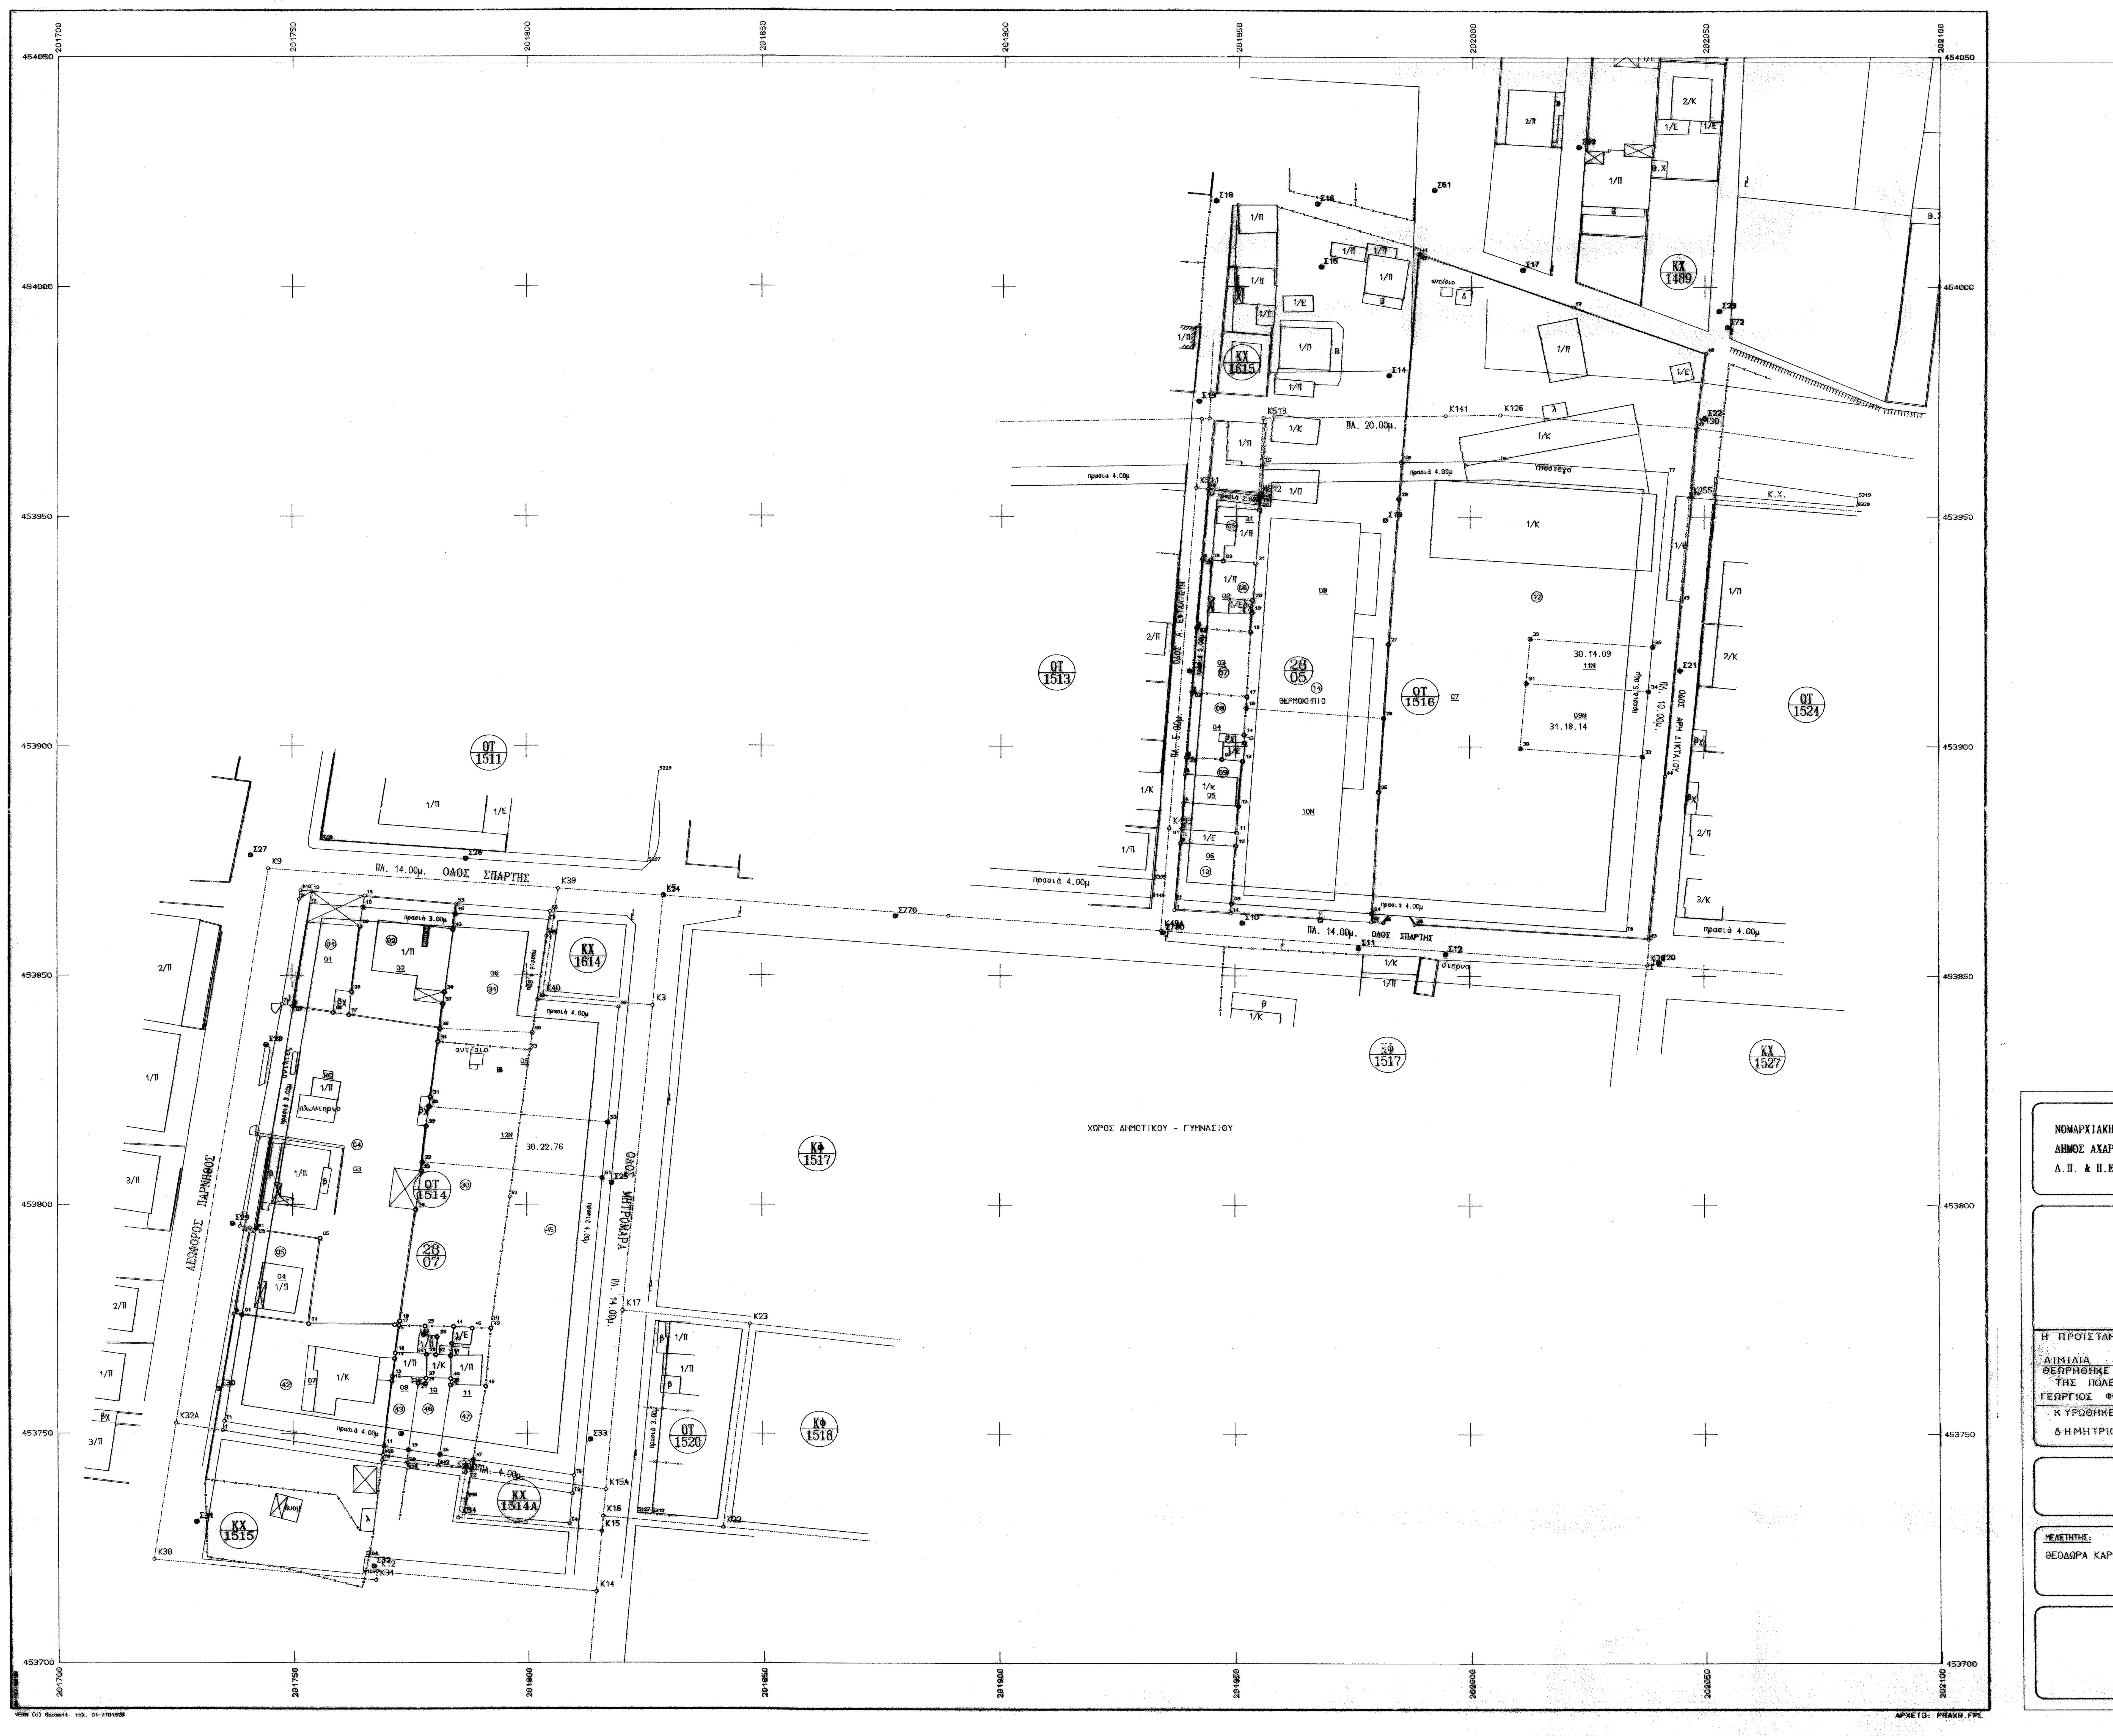

NΟΜΑΡΧΙΑΚΗ ΑΥΤΟΔΙΟΙΚΗΣΗ ΑΝΑΤΟΛΙΚΗΣ ΑΤΤΙΚΗΣ
ΔΗΜΟΣ ΑΧΑΡΝΩΝ
Δ.Π. & Π.Ε.

ΠΡΑΞΗ ΕΦΑΡΜΟΓΗΣ
Π.Ε. ΛΑΘΕΑ Α'
(Πρώην ΖΕΠ)

Η ΠΡΟΪΣΤΑΜΕΝΗ ΧΩΡ/ΞΙΑΣ ΑΙΜΙΛΙΑ ΡΟΔΗ		ΚΛΙΜΑΚΑ 1:500
ΘΕΩΡΗΘΗΚΕ Ο Δ/ΝΤΗΣ ΤΗΣ ΠΟΛΕΟΔΟΜΙΑΣ ΓΕΩΡΓΙΟΣ ΦΟΥΡΛΑΡΗΣ		
ΚΥΡΩΘΗΚΕ Ο ΝΟΜΑΡΧΗΣ ΔΗΜΗΤΡΙΟΣ ΦΡΑΓΚΟΣ		

ΔΙΑΓΡΑΜΜΑ ΠΡΑΞΗΣ ΕΦΑΡΜΟΓΗΣ

ΜΕΛΕΤΗΤΗΣ:
ΘΕΟΔΩΡΑ ΚΑΡΑΜΠΑΜΠΑ

ΑΡ. ΣΧΕΔΙΟΥ 3
ΗΜΕΡΟΜΗΝΙΑ ΜΑΡΤΙΟΣ 1999

ΕΠΙΒΛΕΨΗ	Ο ΕΠΙΒΛΕΠΩΝ ΜΗΧΑΝΙΚΟΣ	Δημήτριος Τζάνος	
ΕΛΕΓΧΟΣ	Ο ΠΡΟΪΣΤΑΜΕΝΟΣ	Νικ. Γεωργακόπουλος	
	Ο ΥΠΕΥΘΥΝΟΣ ΠΟΛ/ΜΙΑΣ	Θεόδωρος Πετρίδης	
ΕΓΚΡΙΣΗ	ΕΓΚΡΙΤΙΚΗ ΑΠΟΦΑΣΗ		

ΑΡΧΕΙΟ: ΠΡΑΞΗ.FPL