ΝΟΜΟΣ	32	ΑΤΤΙΚΗΣ
ΔΗΜΟΣ	020	ΑΧΑΡΝΩΝ

ΕΦΑΡΜΟΓΗ ΠΟΛΕΟΔΟΜΙΚΗΣ ΜΕΛΕΤΗΣ Ε.Π.Α
ΠΕΡΙΟΧΗΣ ΛΑΘΕΑΣ Β΄

ΔΙΑΓΡΑΜΜΑΤΑ ΠΡΑΞΕΩΣ ΕΦΑΡΜΟΓΗΣ

ΧΡΟΝΟΣ ΣΥΝΤΑΞΗΣ	1989	ΚΛΙΜΑΚΑ 1:500

			6			
			8	9		
			11	11Α		
Κ.Φ	Φ: 38° 15'	12	13			
	Λ: -0° 16'		14			
			15			
			16			

ΔΙΑΝΟΜΗ ΠΙΝΑΚΙΔΩΝ ΚΑ 0037

ΑΡΙΘΜΟΣ ΠΙΝΑΚΙΔΑΣ **12**
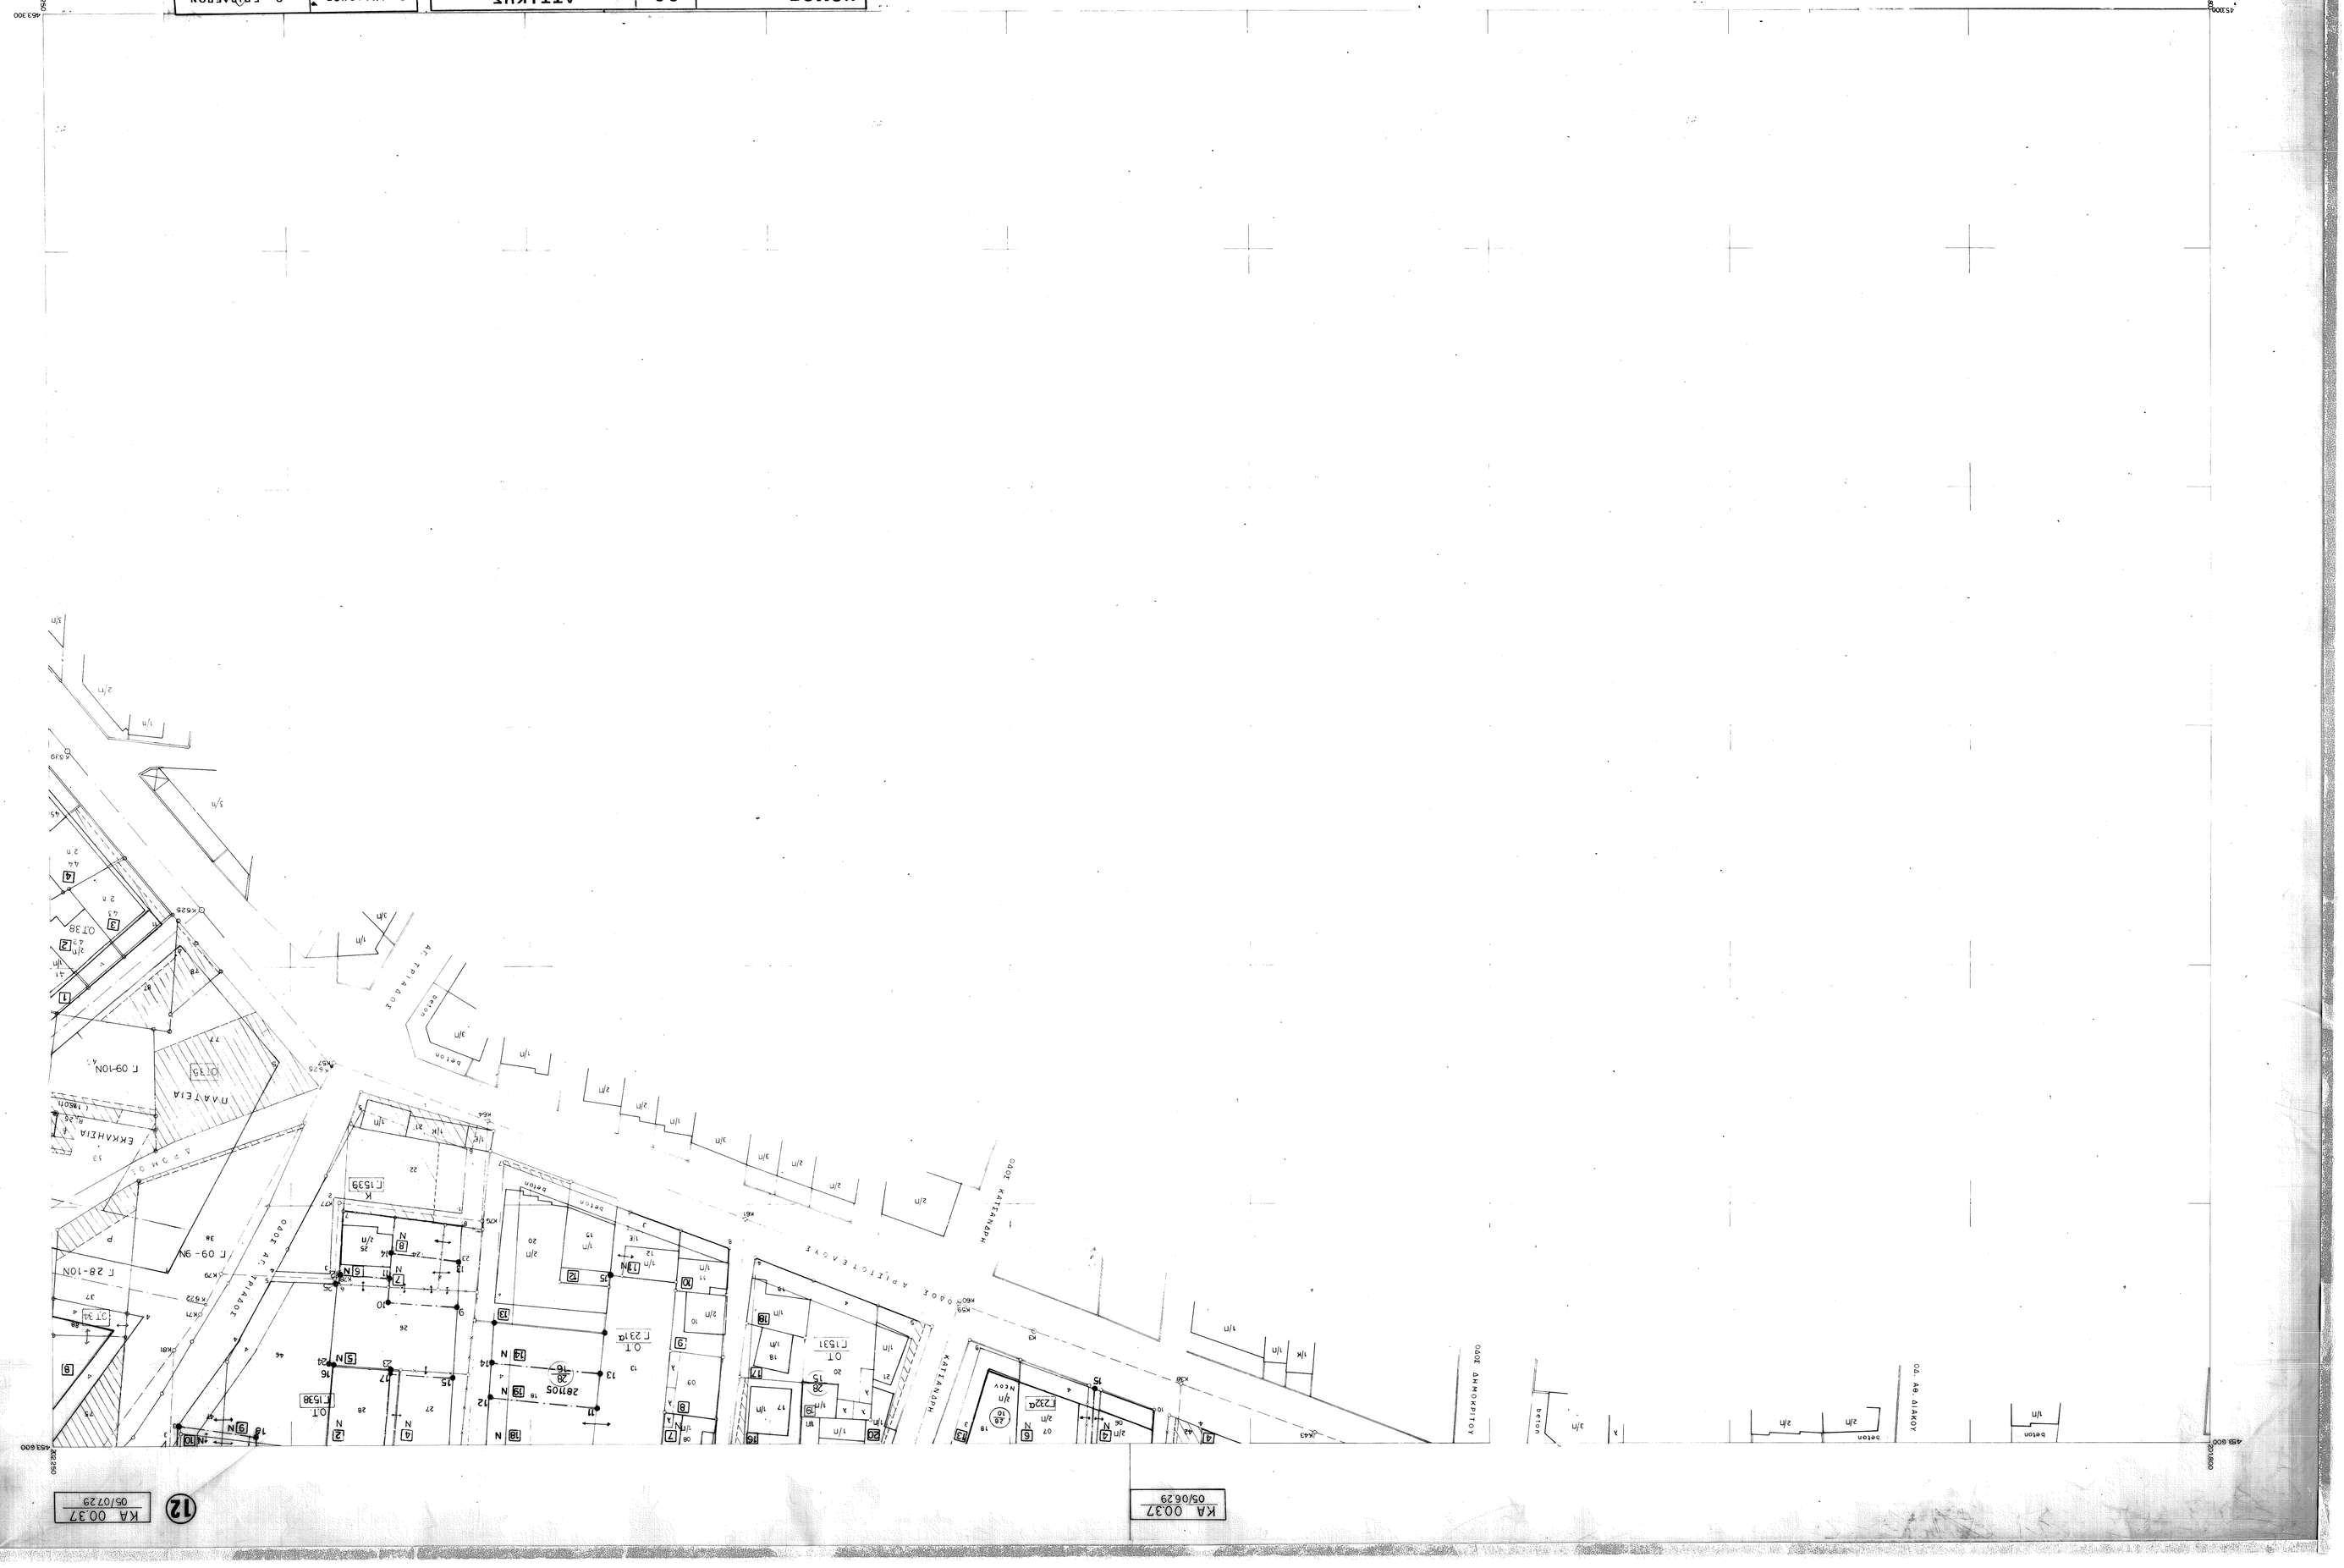
Ο ΑΝΑΔΟΧΟΣ	Ο ΕΠΙΒΛΕΠΩΝ ΤΟΥ ΔΗΜΟΥ
ΒΑΣ. ΚΟΚΚΙΝΟΣ	Γ. ΠΑΠΑΝΙΚΟΛΑΟΥ
Η ΑΙΕΥΘΥΝΟΥΣΑ ΥΠΗΡΕΣΙΑ	Κ.ΜΑΥΡΟΥΔΗΣ
ΓΕΩΡΓΙΚΗ Η ΑΙΕΥΘΥΝΤΡΙΑ ΤΗΣ ΠΟΛΕΟΔΟΜΙΑΣ	Α.ΠΑΠΑΜΙΚΡΟΥΔΗ Β.ΒΙΑΛΑΚΗ
ΚΥΡΩΘΗΚΕ Ο ΝΟΜΑΡΧΗΣ	Ε. ΧΑΡΑΛΑΜΠΙΔΗΣ