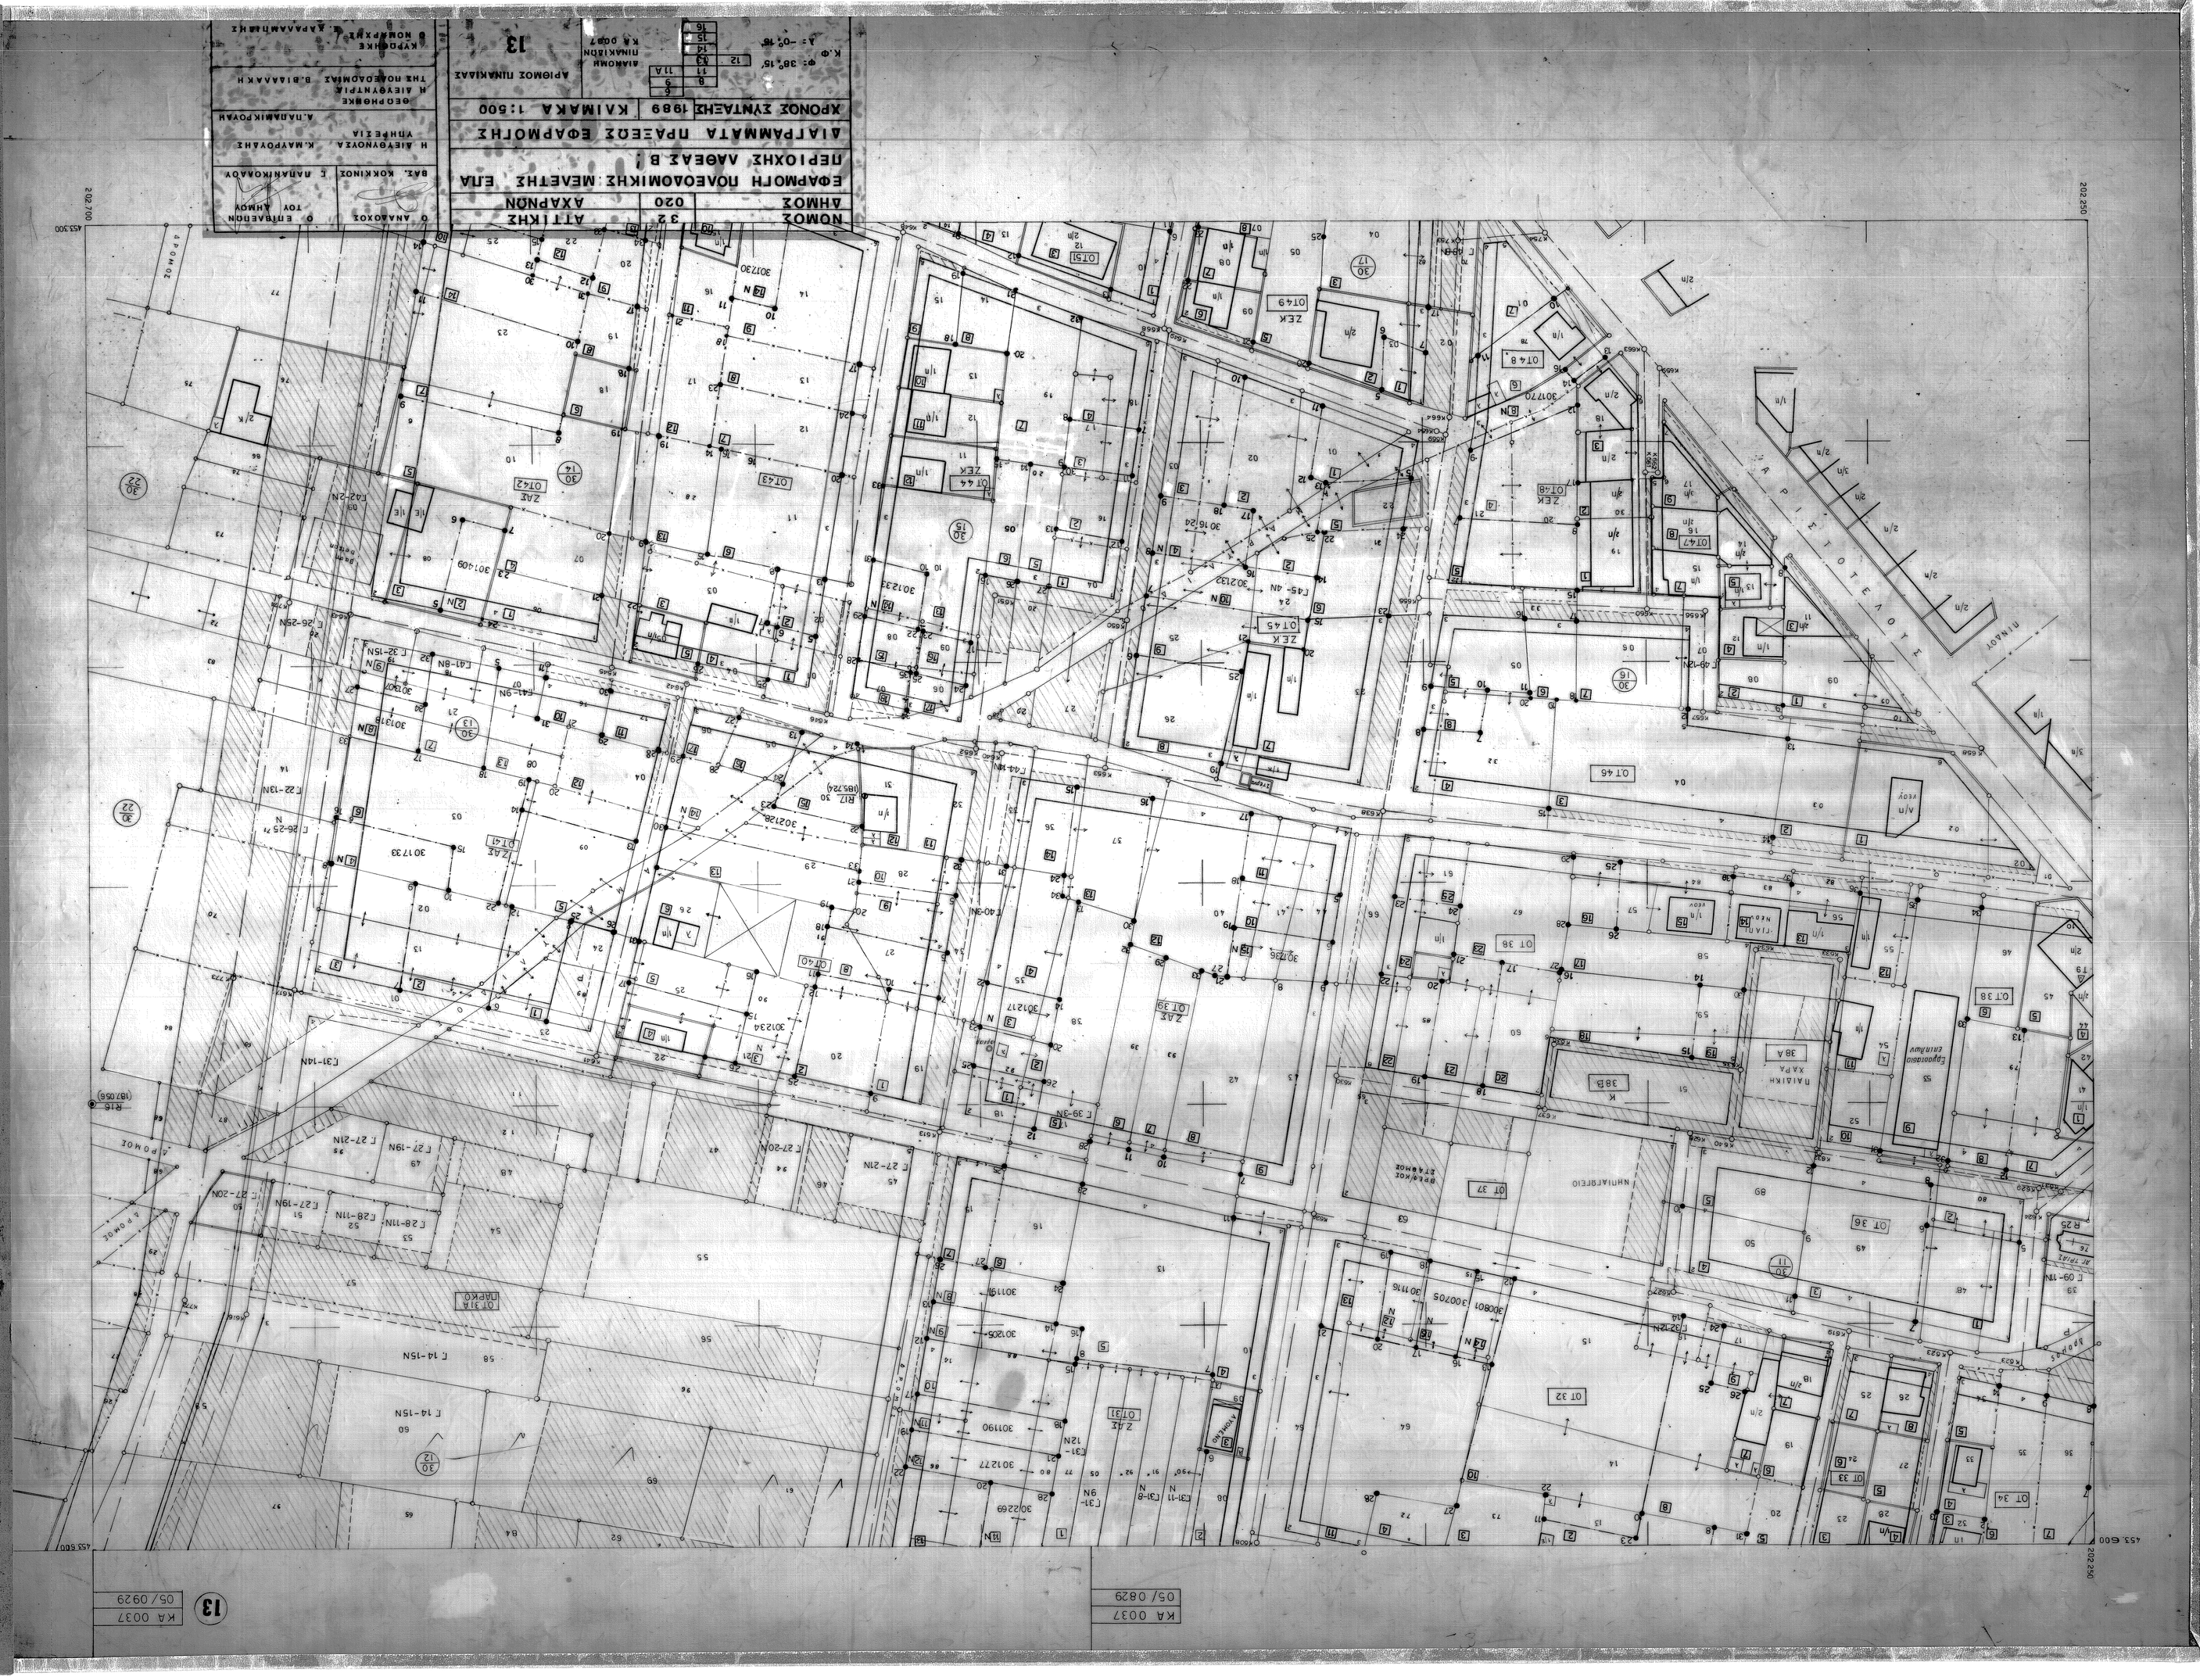

ΝΟΜΟΣ
ΔΗΜΟΣ
32
020
ΑΤΤΙΚΗΣ
ΑΧΑΡΝΩΝ
ΕΦΑΡΜΟΓΗ ΠΟΛΕΟΔΟΜΙΚΗΣ ΜΕΛΕΤΗΣ ΕΠΑ
ΠΕΡΙΟΧΗΣ ΛΑΘΕΑΣ Β'
ΔΙΑΓΡΑΜΜΑΤΑ ΠΡΑΞΕΩΣ ΕΦΑΡΜΟΓΗΣ
ΧΡΟΝΟΣ ΣΥΝΤΑΞΗΣ
1989
ΚΛΙΜΑΚΑ 1:500
ΑΡΙΘΜΟΣ ΠΙΝΑΚΙΔΑΣ
13
ΚΑ 0037
05/0829