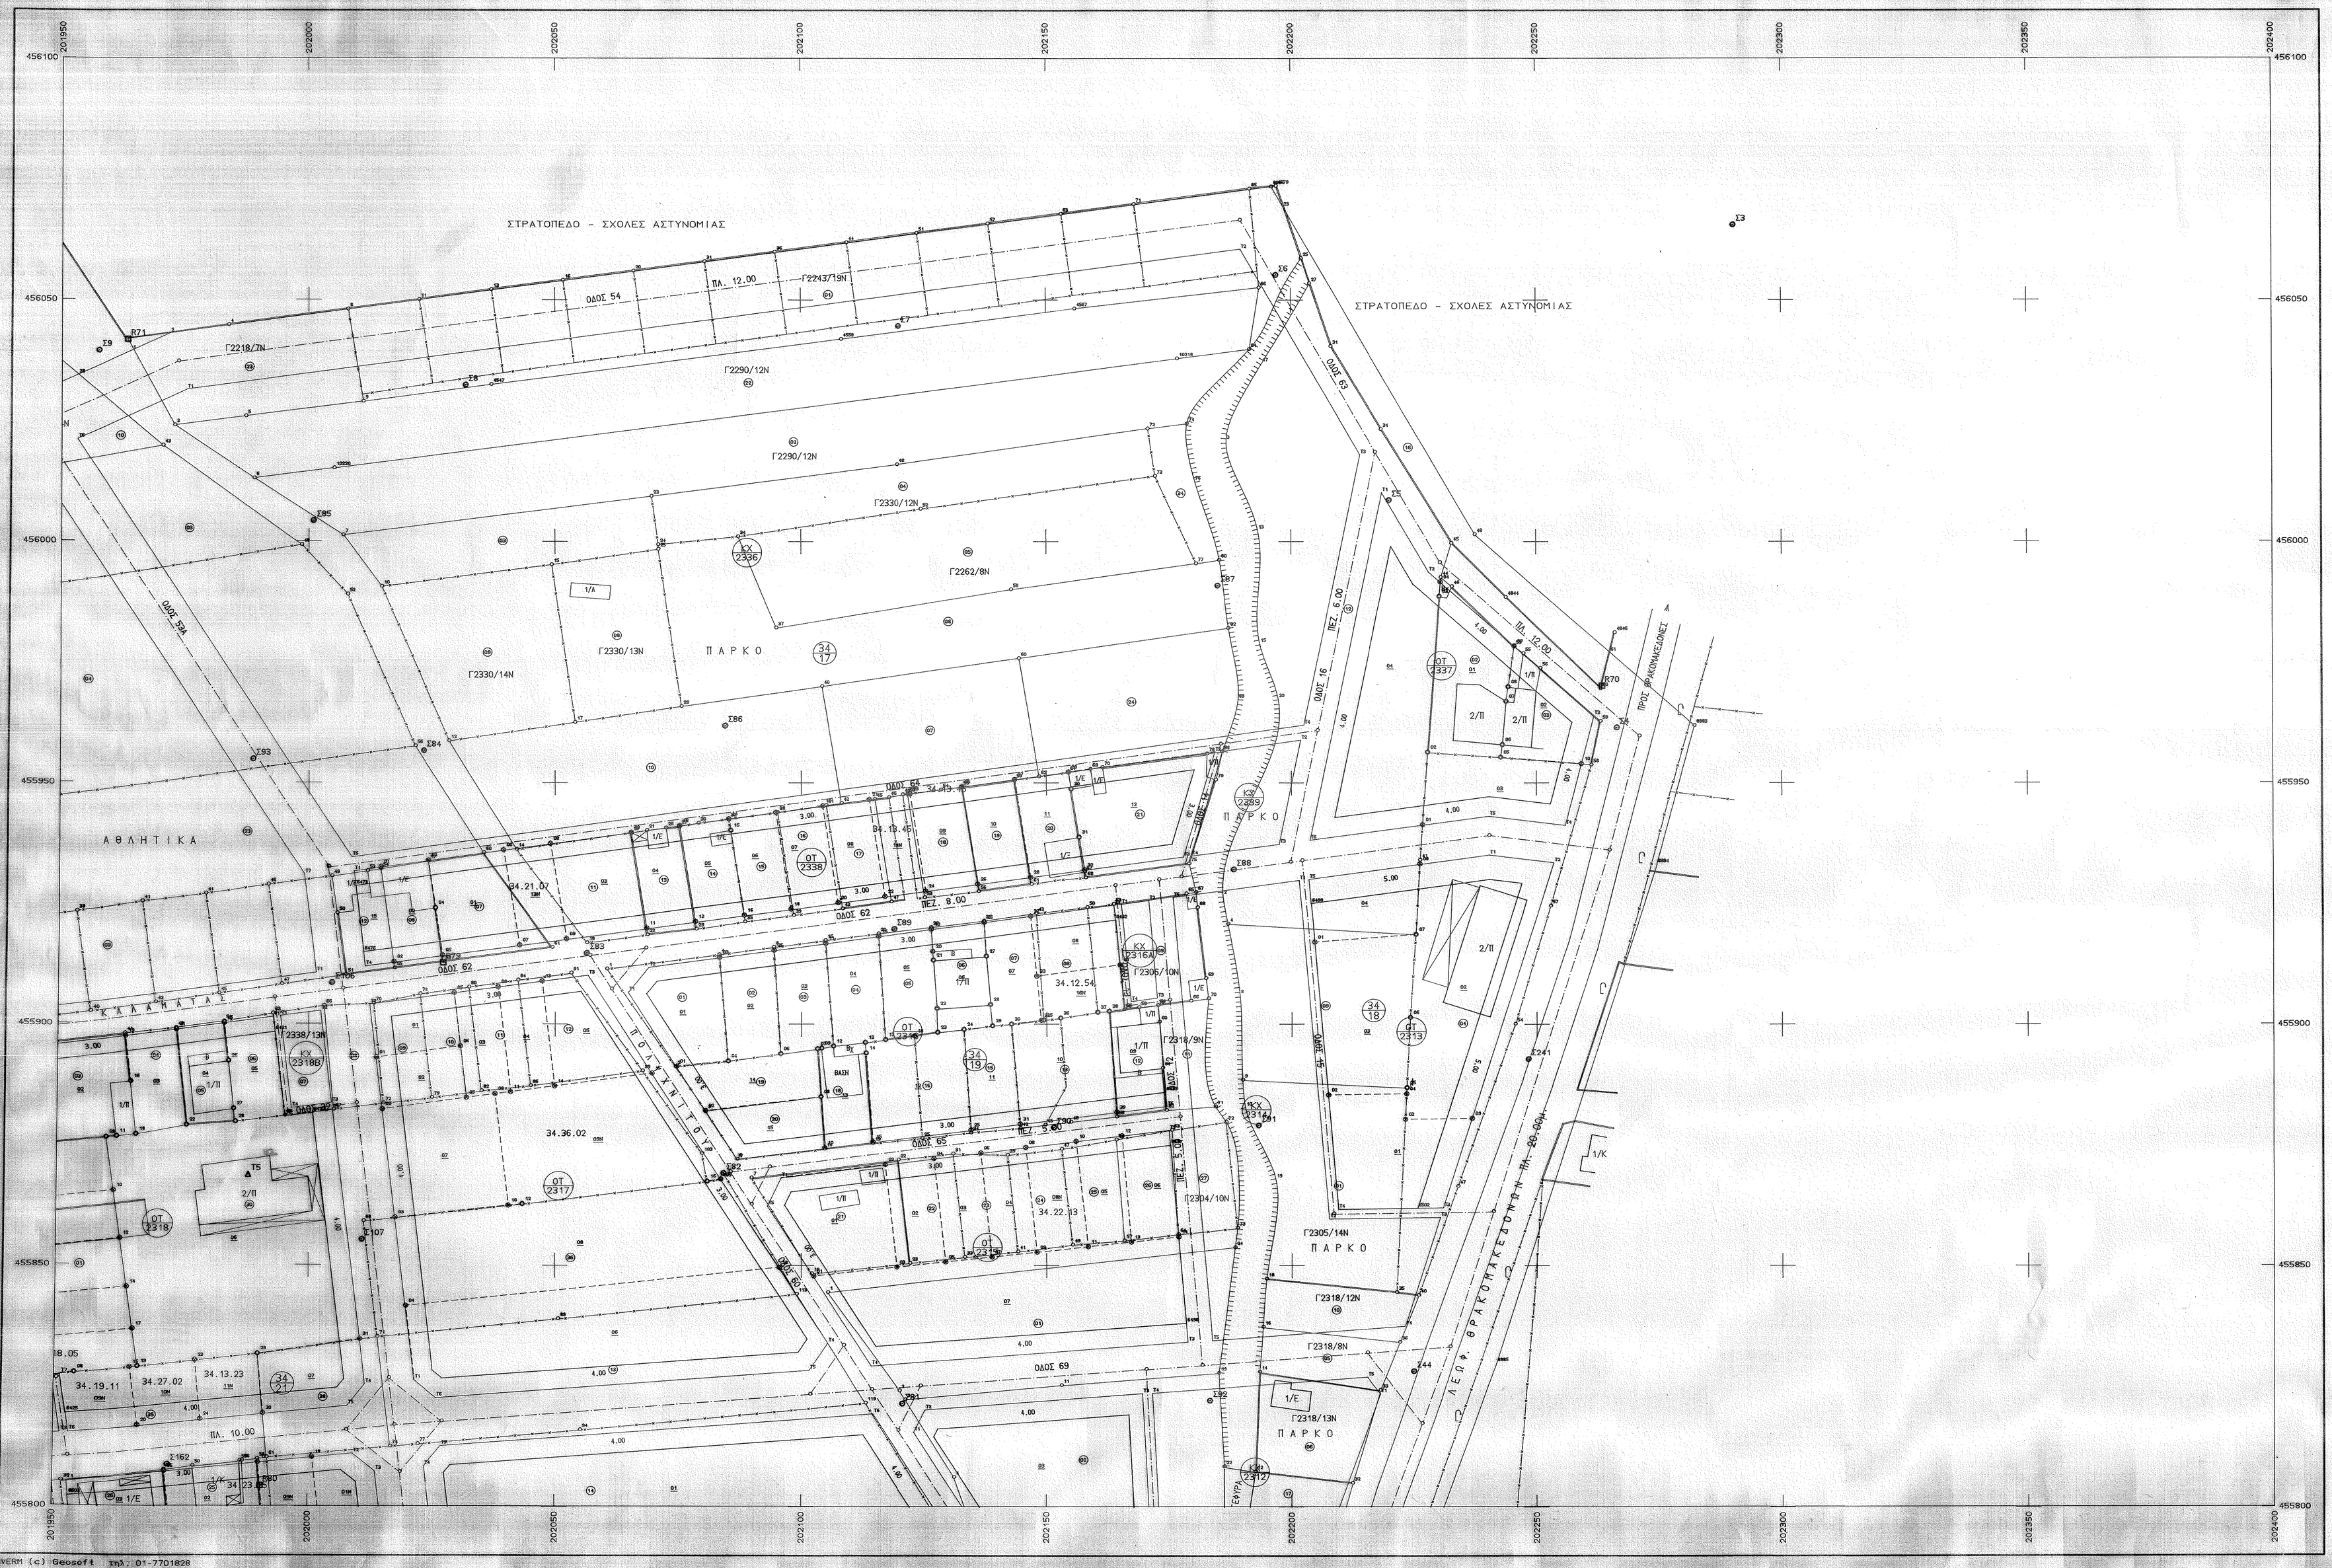

1	2
3	4
5	6
7	

ΝΟΜΑΡΧΙΑ ΑΝΑΤΟΛΙΚΗΣ ΑΤΤΙΚΗΣ
ΔΗΜΟΣ ΑΧΑΡΝΩΝ
Δ.Π. & Π.Ε.

ΠΡΑΞΗ ΕΦΑΡΜΟΓΗΣ
Π.Ε. ΜΠΟΣΚΙΖΑΣ

Η ΠΡΟΪΣΤΑΜΕΝΗ ΧΩΡΙΣΕΙΑΣ		ΚΛΙΜΑΚΑ
ΑΙΜΙΛΙΑ ΡΟΔΗ		1:500
ΘΕΩΡΗΘΗΚΕ Ο Δ/ΝΤΗΣ ΤΗΣ ΠΟΛΕΟΔΟΜΙΑΣ		
ΓΕΩΡΓΙΟΣ ΦΟΥΡΑΡΗΣ		
ΚΥΡΩΘΗΚΕ Ο ΝΟΜΑΡΧΗΣ		
ΔΗΜΗΤΡΙΟΣ ΦΡΑΓΚΟΣ		

ΔΙΑΓΡΑΜΜΑ ΠΡΑΞΕΩΣ ΕΦΑΡΜΟΓΗΣ

ΜΕΛΕΤΗΤΗΣ:
ΒΑΣΙΛΕΙΟΣ ΚΟΚΚΙΝΟΣ

ΑΡ. ΣΧΕΔΙΟΥ
2

ΗΜΕΡΟΜΗΝΙΑ
ΜΑΙΟΣ 1996

ΕΠΙΒΑΕΨΗ	Ο ΕΠΙΒΛΕΠΩΝ ΜΗΧΑΝΙΚΟΣ	Δημήτριος Τζάνος	
ΕΛΕΓΧΟΣ	Ο ΠΡΟΪΣΤΑΜΕΝΟΣ	Νικ. Γεωργακόπουλος	
	Ο ΥΠΕΥΘΥΝΟΣ ΠΟΛΙΜΙΑΣ	Θεόδωρος Πετρίδης	
ΕΓΚΡΙΣΗ	ΕΓΚΡΙΤΙΚΗ ΑΠΟΦΑΣΗ		

ΜΠΟΣΚΙΖΑΣ

MERH (c) Geosoft τηλ: 01-7701828