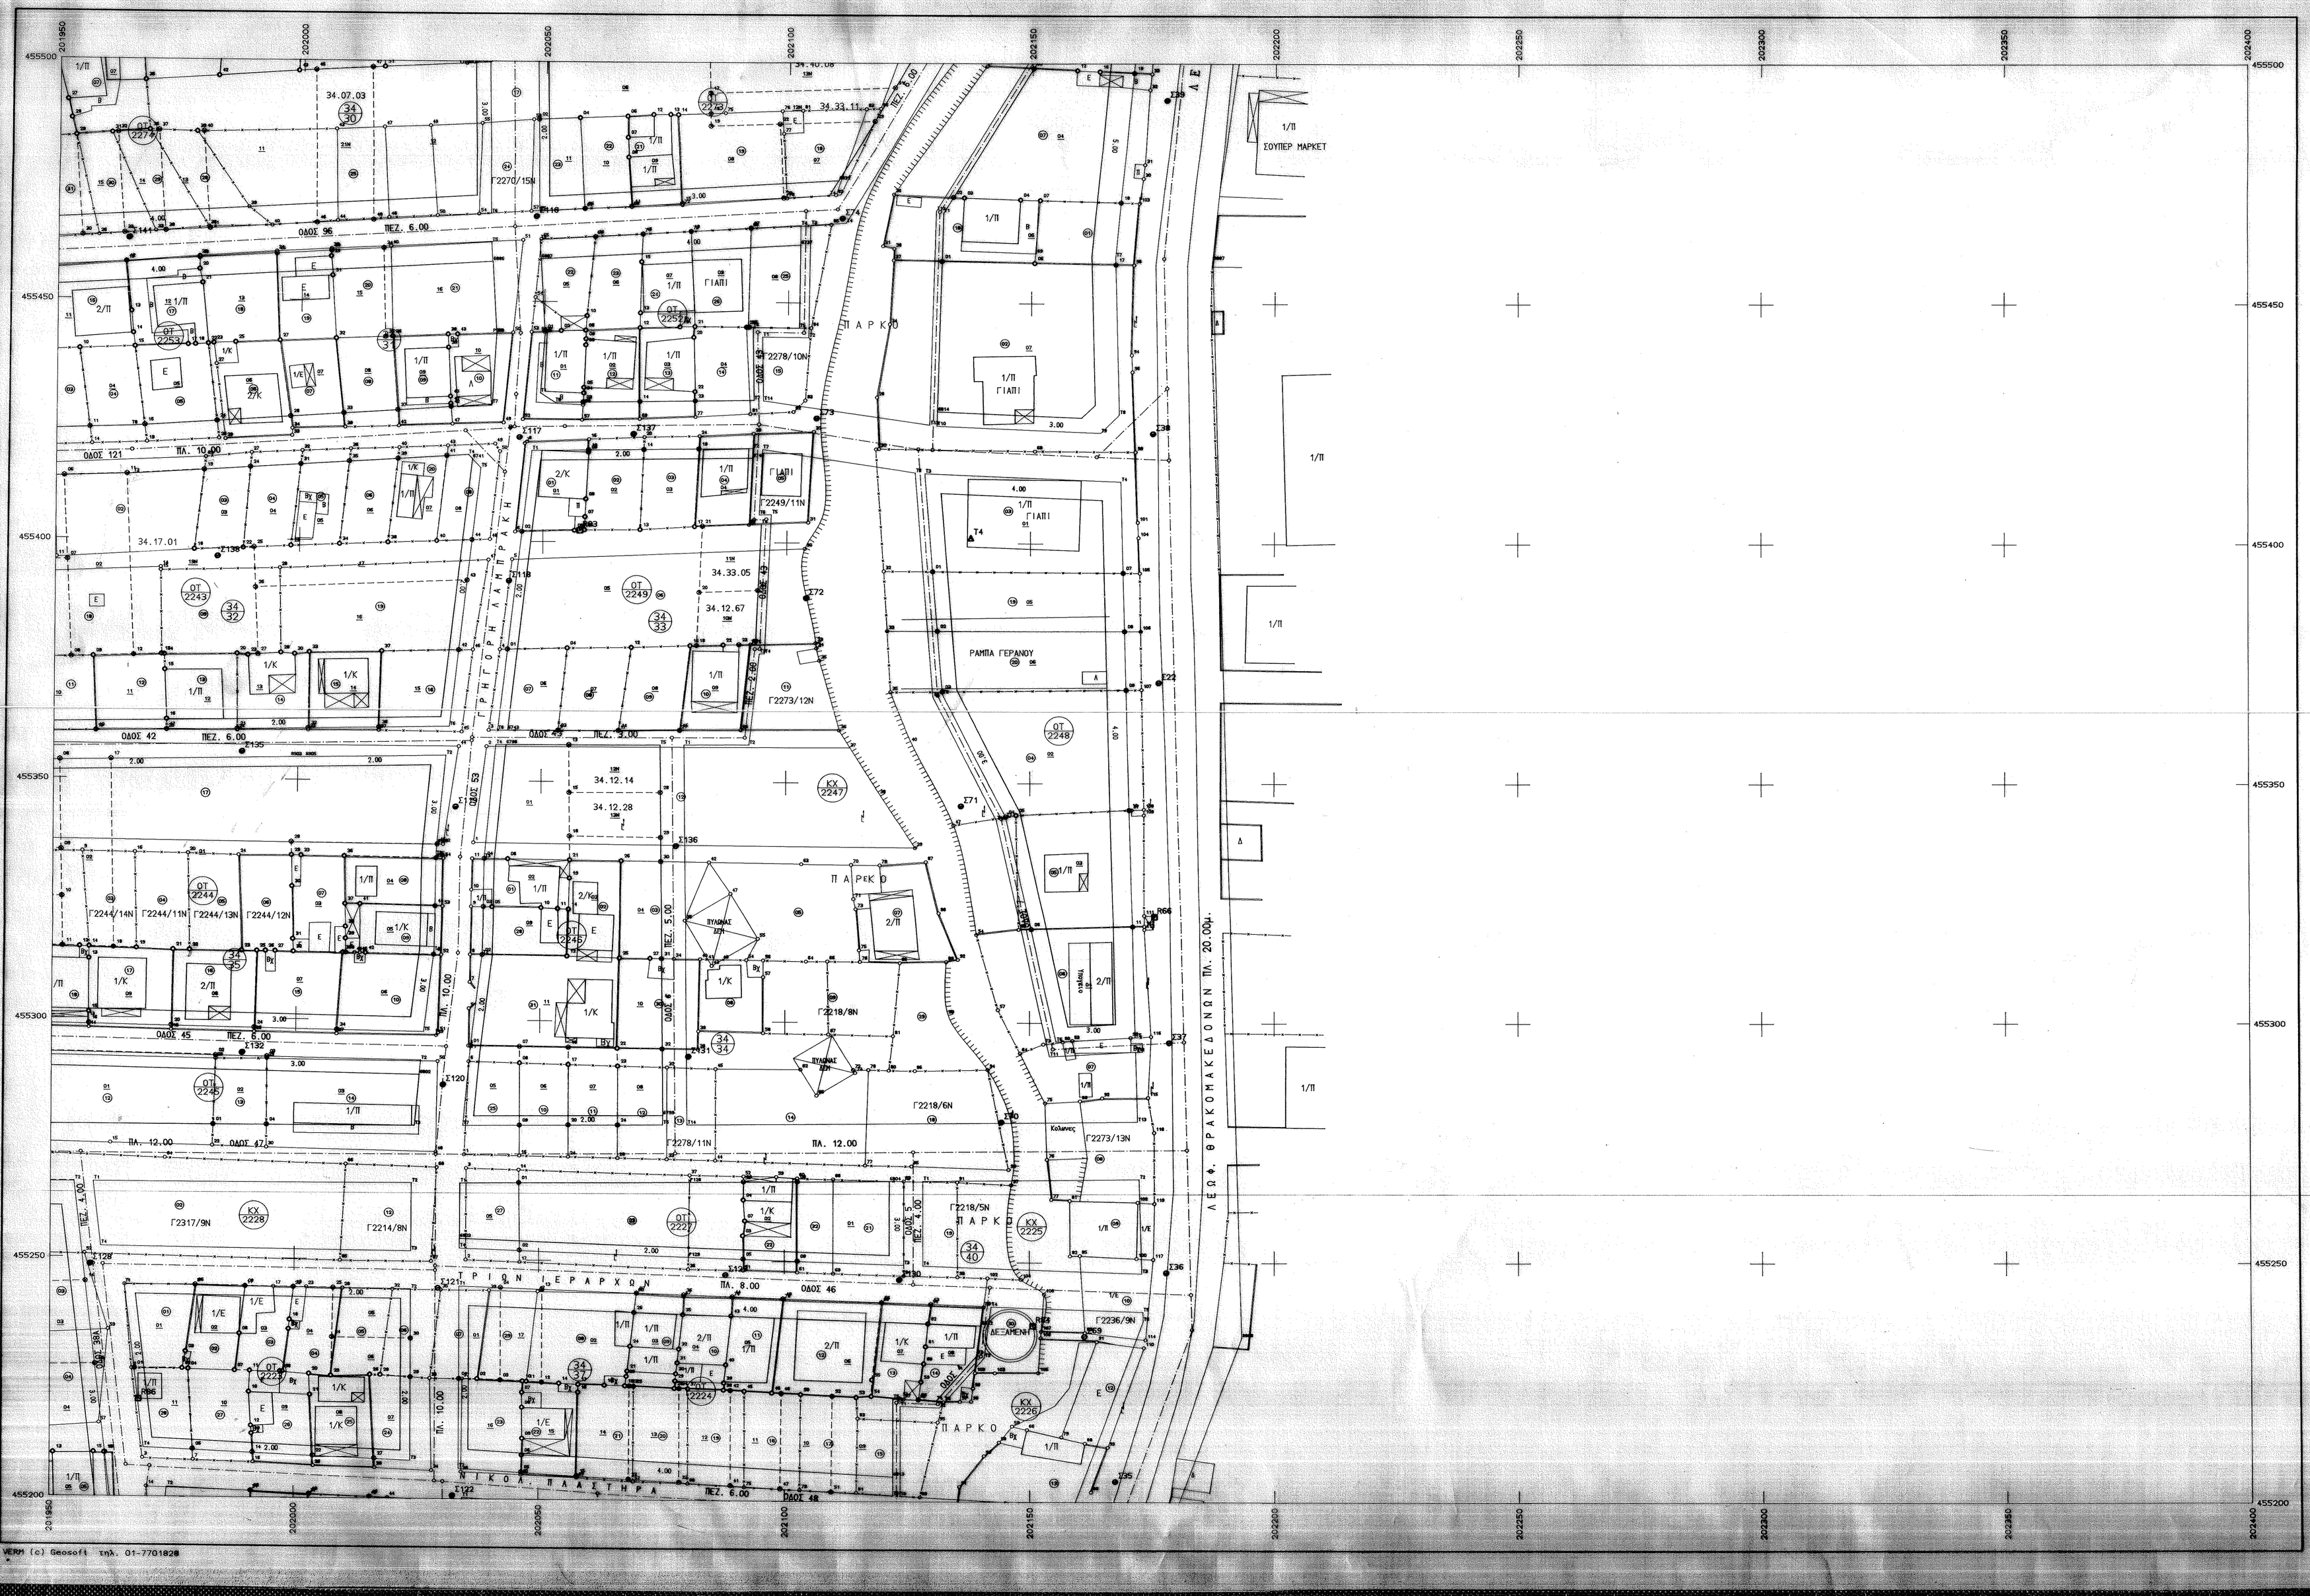

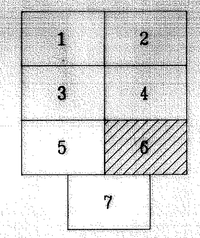

ΝΟΜΑΡΧΙΑ ΑΝΑΤΟΛΙΚΗΣ ΑΤΤΙΚΗΣ
ΔΗΜΟΣ ΑΧΑΡΝΩΝ
Δ.Π. & Π.Ε.

ΠΡΑΞΗ ΕΦΑΡΜΟΓΗΣ
Π.Ε. ΜΠΟΣΚΙΖΑΣ

Η ΠΡΟΪΣΤΑΜΕΝΗ ΧΩΡΕΙΑΣ
ΔΗΜΗΤΡΑ ΡΟΔΗ
ΘΕΩΡΗΘΗΚΕ Ο Δ/ΝΤΗΣ
ΤΗΣ ΠΟΛΕΟΔΟΜΙΑΣ
ΓΕΩΡΓΙΟΣ ΦΟΥΡΛΑΡΗΣ
ΚΥΡΩΘΗΚΕ Ο ΝΟΜΑΡΧΗΣ
ΔΗΜΗΤΡΙΟΣ ΦΡΑΓΚΟΣ

ΚΛΙΜΑΚΑ
1:500

ΔΙΑΓΡΑΜΜΑ ΠΡΑΞΕΩΣ ΕΦΑΡΜΟΓΗΣ

ΜΕΛΕΤΗΤΗΣ:
ΒΑΣΙΛΕΙΟΣ ΚΟΚΚΙΝΟΣ

ΑΡ. ΣΧΕΔΙΟΥ
6

ΗΜΕΡΟΜΗΝΙΑ
ΜΑΙΟΣ 1996

ΕΠΙΒΛΕΨΗ	Ο ΕΠΙΒΛΕΠΩΝ ΜΗΧΑΝΙΚΟΣ	Δημήτριος Τζάνος	
ΕΛΕΓΧΟΣ	Ο ΠΡΟΪΣΤΑΜΕΝΟΣ	Νικ. Γεωργακόπουλος	
	Ο ΤΠΕΥΘΥΝΟΣ ΠΟΛΙΜΙΑΣ	Θεόδωρος Πετρίδης	
ΕΓΚΡΙΣΗ	ΕΠΙΤΡΙΤΙΚΗ ΑΠΟΦΑΣΗ		

VERSI (c) Geosoft τηλ. 01-7701828