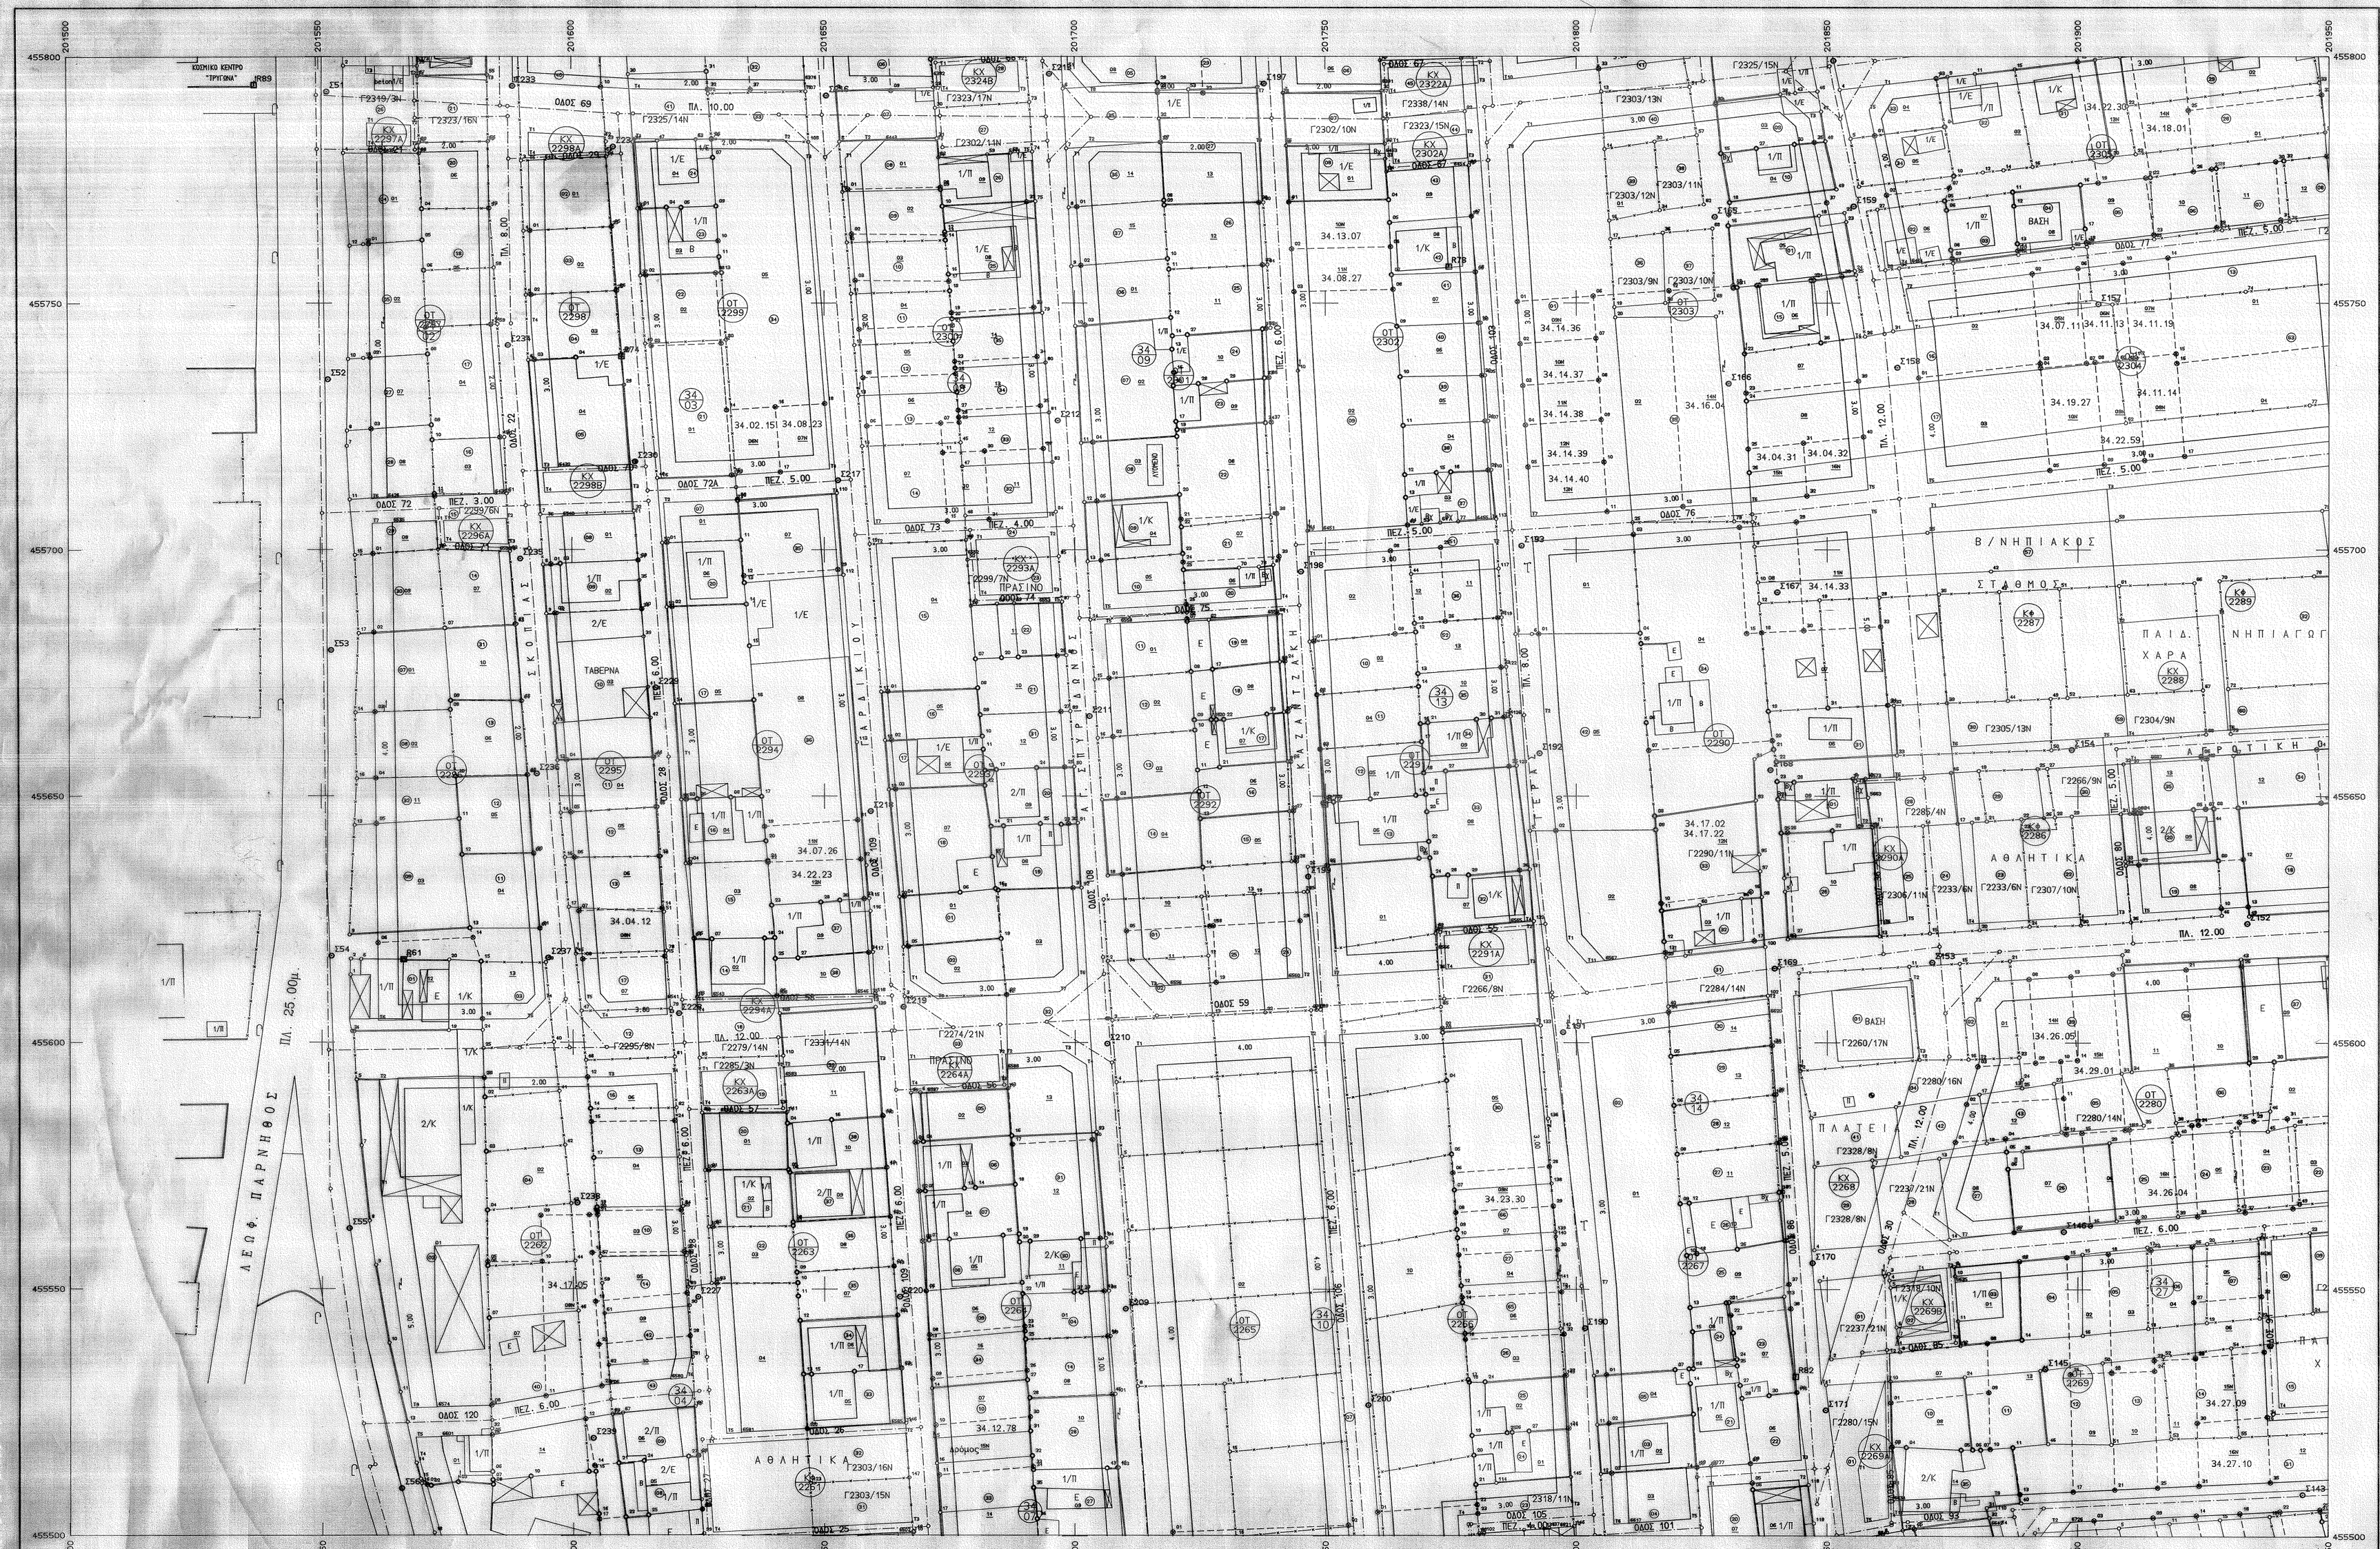

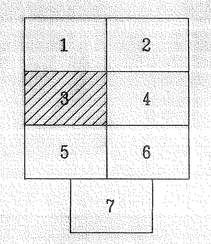

ΝΟΜΑΡΧΙΑ ΑΝΑΤΟΛΙΚΗΣ ΑΤΤΙΚΗΣ
ΔΗΜΟΣ ΑΧΑΡΝΩΝ
Δ.Π. & Π.Ε.

ΠΡΑΞΗ ΕΦΑΡΜΟΓΗΣ
Π.Ε. ΜΠΟΣΚΙΖΑΣ

Η ΠΡΟΪΣΤΑΜΕΝΗ ΧΩΡΕΙΑΣ		ΚΛΙΜΑΚΑ
ΑΙΜΙΛΙΑ ΡΟΔΗ		
ΘΕΩΡΗΘΗΚΕ Ο ΔΝΤΗΣ ΤΗΣ ΠΟΛΕΟΔΟΜΙΑΣ ΓΕΩΡΓΙΟΣ ΦΟΥΜΑΡΗΣ		1:500
Κ ΥΡΩΘΗΚΕ Ο ΝΟΜΑΡΧΗΣ ΔΗΜΗΤΡΙΟΣ ΦΡΑΓΚΟΣ		

ΔΙΑΓΡΑΜΜΑ ΠΡΑΞΕΩΣ ΕΦΑΡΜΟΓΗΣ

ΜΕΛΕΤΗΤΗΣ:	ΑΡ. ΣΧΕΔΙΟΥ
ΒΑΣΙΛΕΙΟΣ ΚΟΚΚΙΝΟΣ	3
	ΗΜΕΡΟΜΗΝΙΑ ΜΑΙΟΣ 1996

ΕΠΙΒΛΕΨΗ	Ο ΕΠΙΒΛΕΠΩΝ ΜΗΧΑΝΙΚΟΣ	Δημήτριος Τζάνος		
ΕΛΕΓΧΟΣ	Ο ΠΡΟΪΣΤΑΜΕΝΟΣ	Νικ. Γεωργακόπουλος		
	Ο ΥΠΕΥΘΥΝΟΣ ΠΟΛΙΤΙΚΗΣ	Θεόδωρος Πετρίδης		
ΕΓΚΡΙΣΗ	ΕΓΚΡΙΤΙΚΗ ΑΠΟΦΑΣΗ			

ΜΠΟΣΚΙΖΑΣ 3

VERM (c) Geosoft τηλ. 01-7701828