ΔΙΕΥΘΥΝΣΗ ΠΟΛΕΟΔΟΜΙΑΣ

ΚΤΗΜΑΤΟΓΡΑΦΙΚΟ ΔΙΑΓΡΑΜΜΑ ΕΦΑΡΜΟΓΗΣ

ΝΕΑΠΟΛΗ ΠΕ

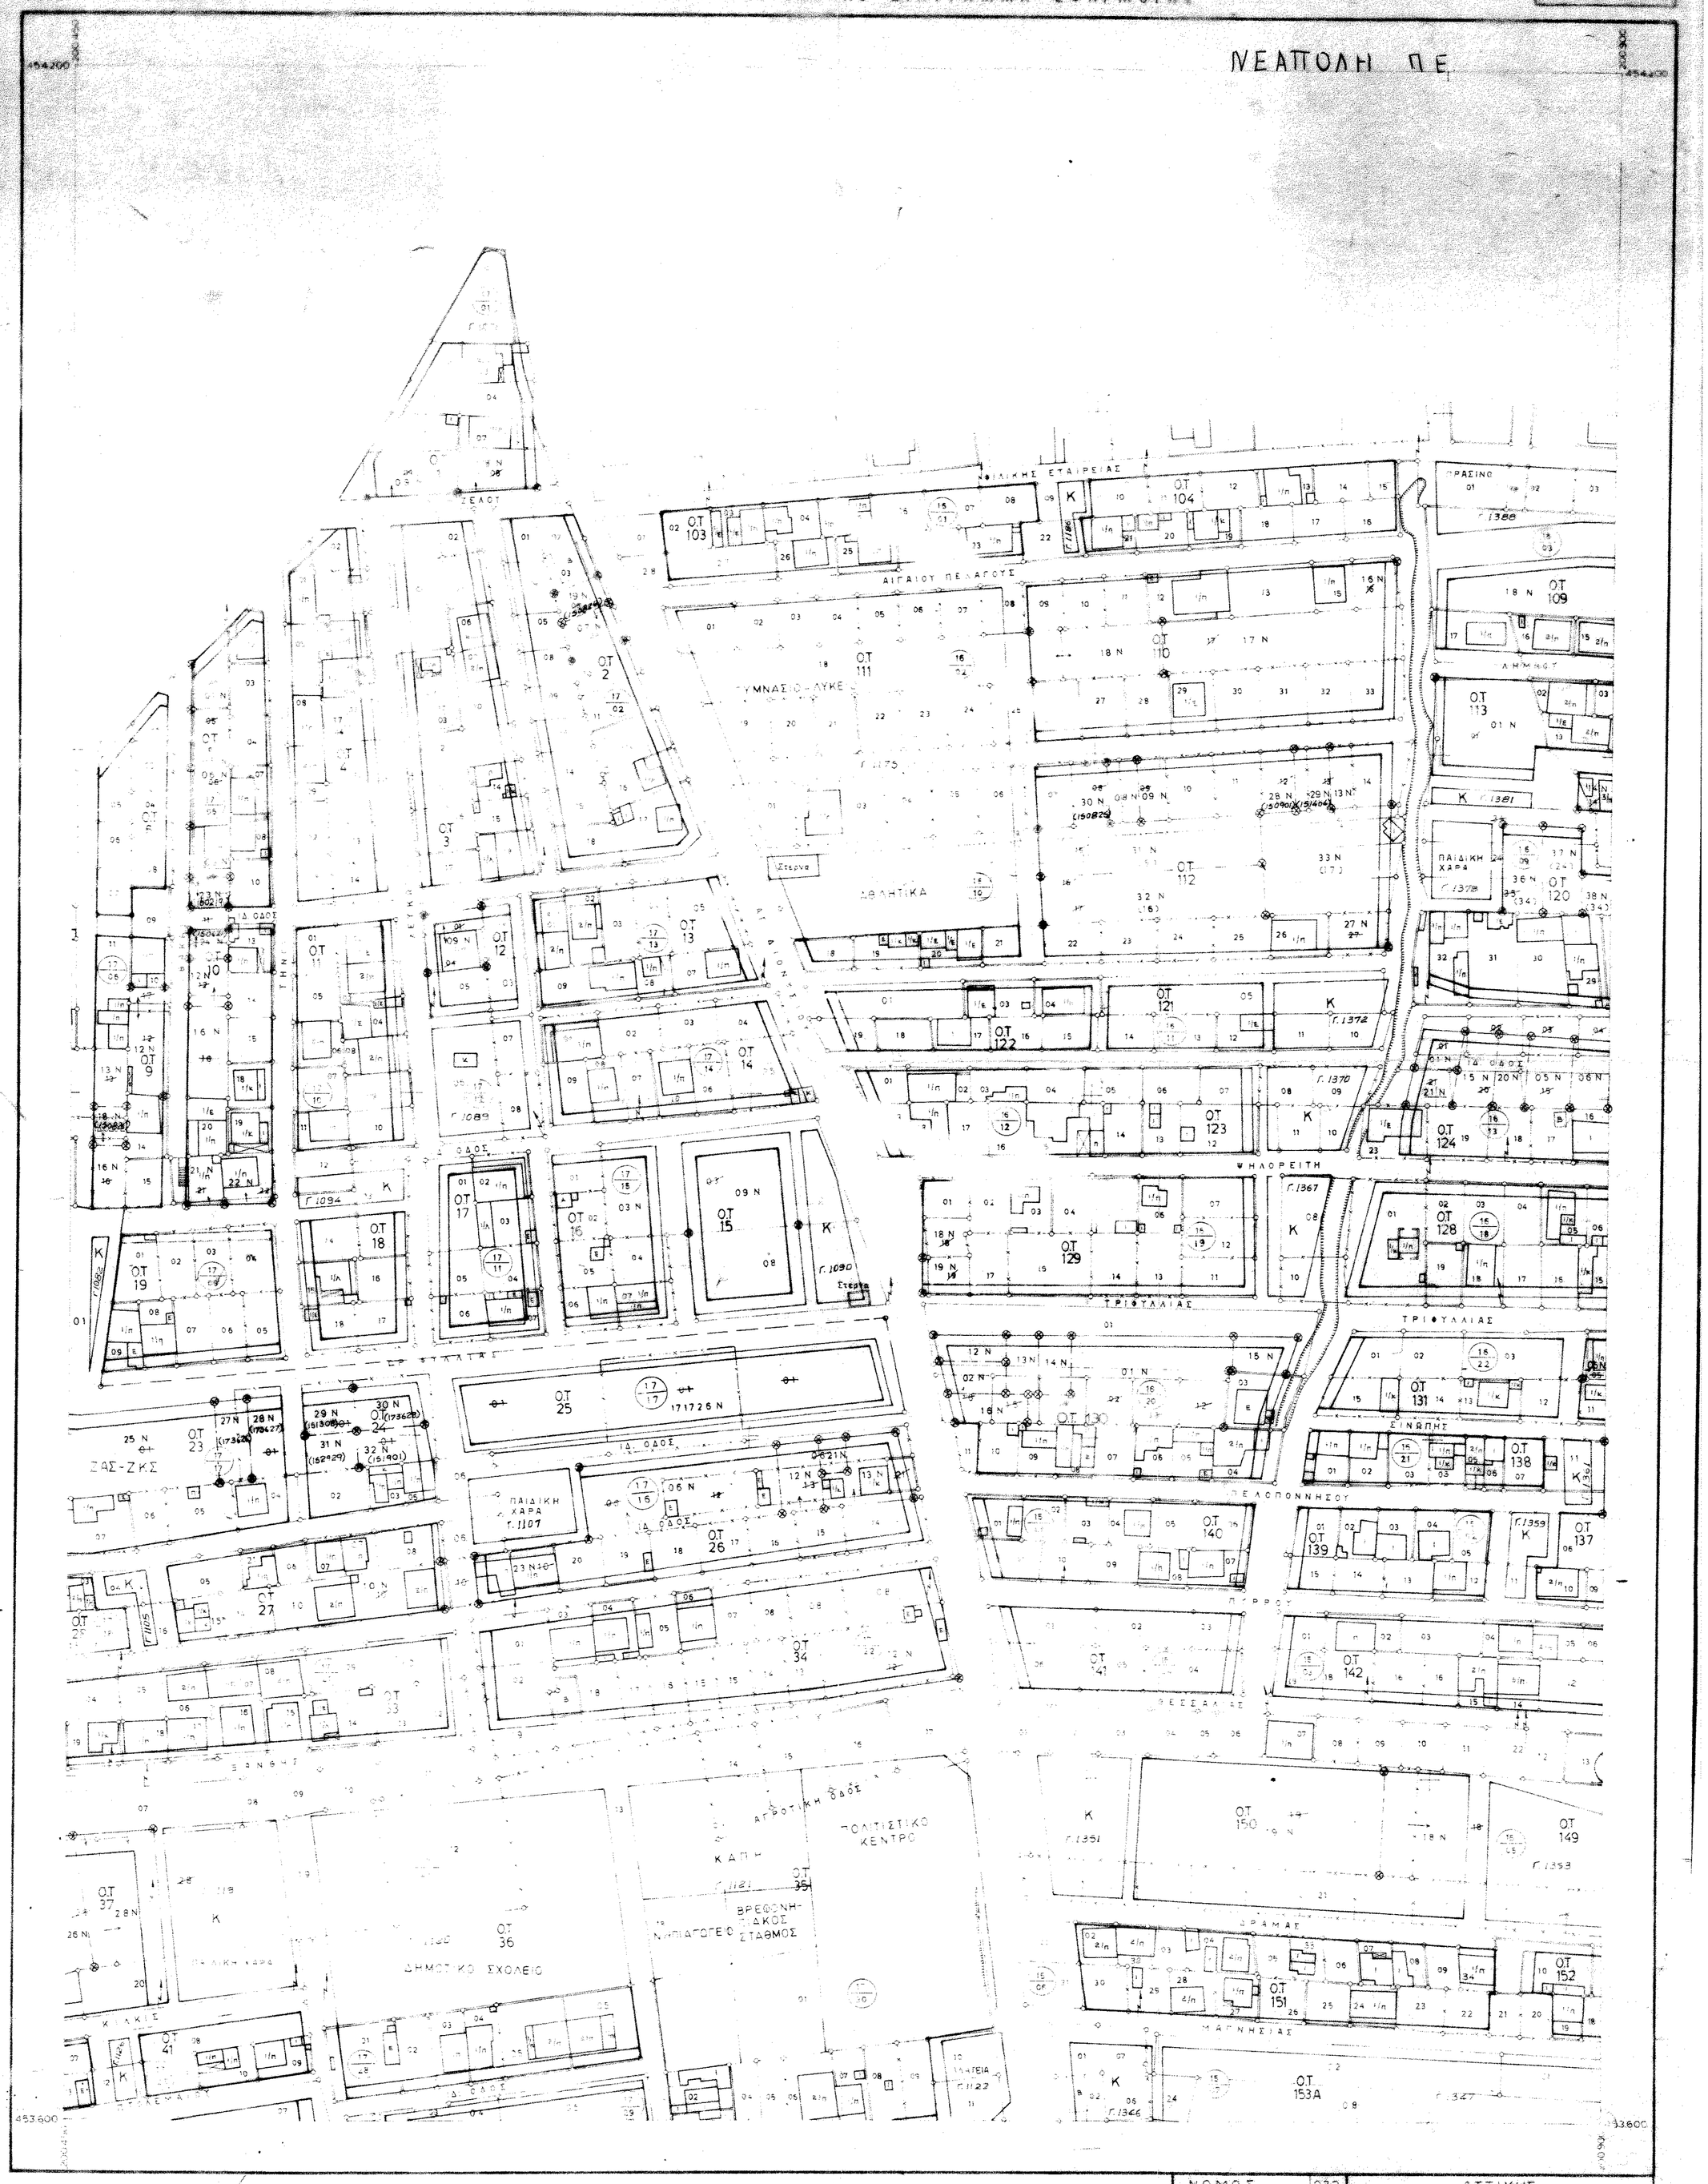


Ελληνικό DATUM

Εγκαρσια Μερκατουικη προβολη 3°

Κεντρικος μεσημβρινος λ: 0° απ Αθηνα

Ο περιμετρικος τετραγωνισμος του διαγραμματος

ειναι της προβολης HATT του κεντρου φυλλου

ΚΛΙΜΑΚΑ 1:1.000

Π.2

| | | |
|---|---|---|
| ΝΟΜΟΣ | 032 | ΑΤΤΙΚΗΣ |
| ΔΗΜΟΣ | 020 | ΜΕΝΙΔΙΟΥ |
| Μεθοδος συνταξεως | Τοπογραφικα στοιχεια | Επ. (Προσοδωσις) - Φ/Γ |
| | Κτηματολογικα στοιχεια | Επιγεια |
| Αναδοχοι | Γιωργος Κουναλακης<br>Γιαννης Γαβριηλ | |
| Χρονος συνταξεως | 1986 | |