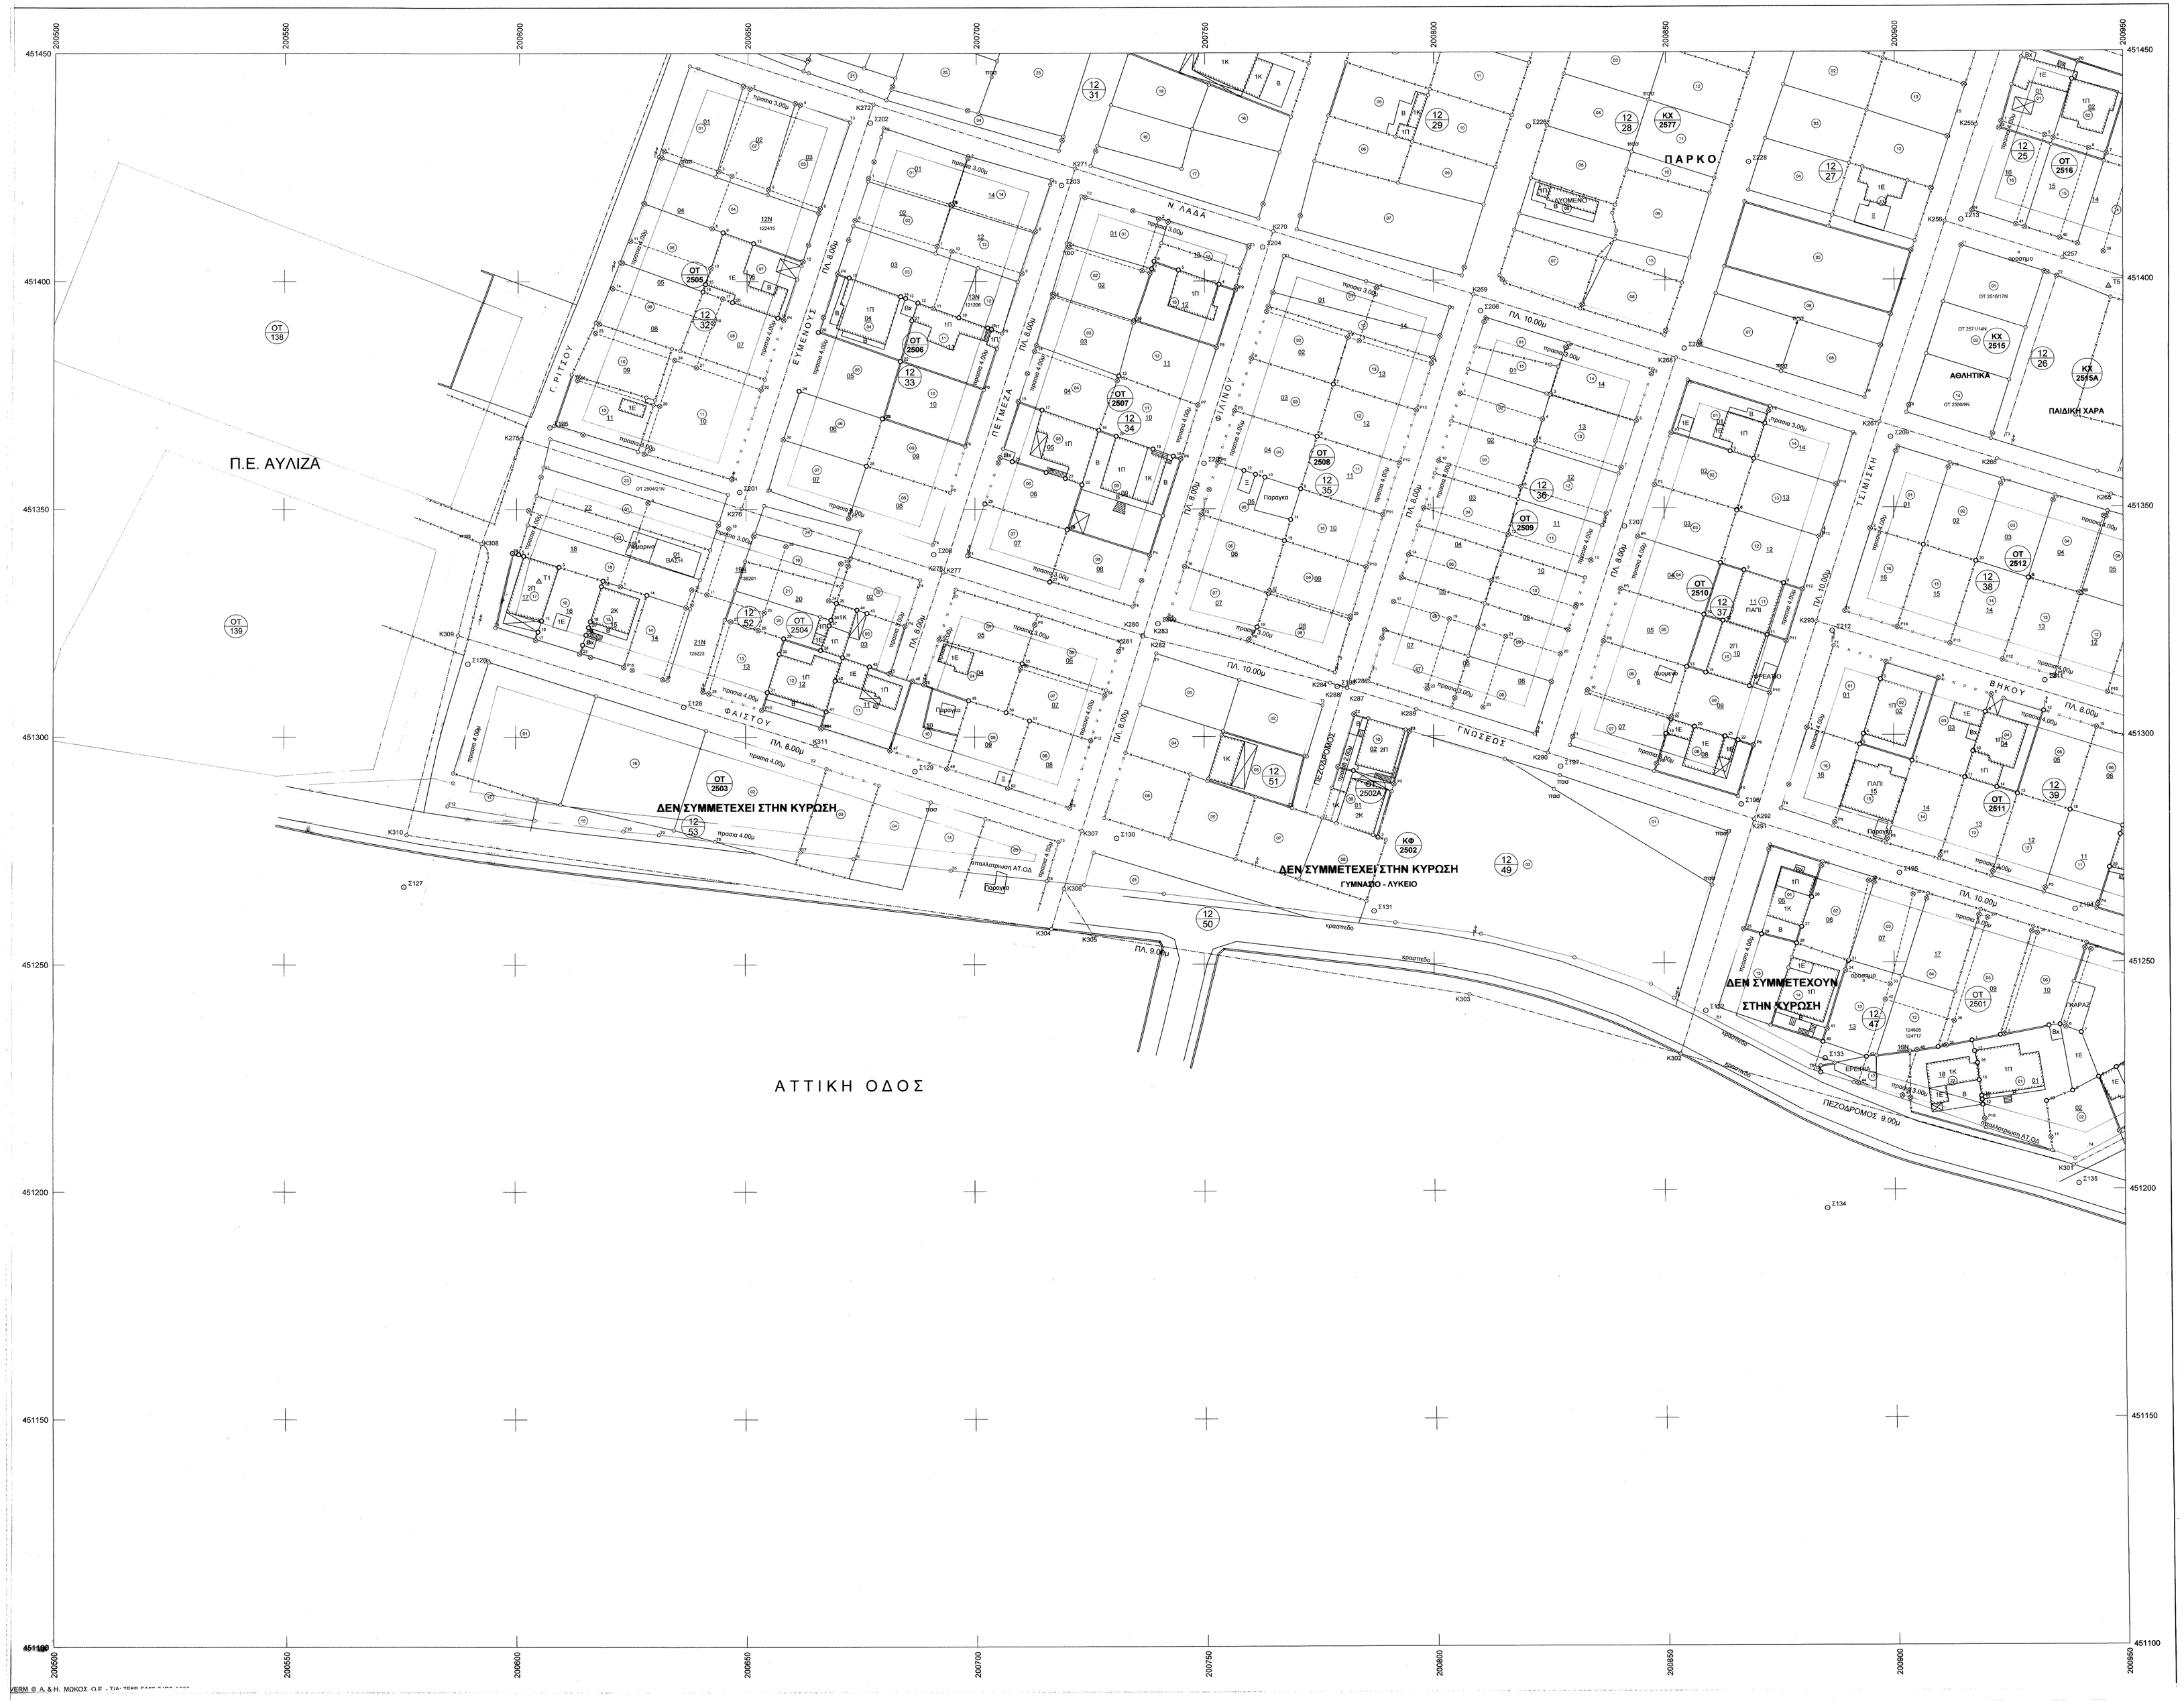

ΔΙΑΝΟΜΗ ΠΙΝΑΚΙΔΩΝ

	1	2
3	4	5
6	7	

ΝΟΜΑΡΧΙΑ ΔΥΤΙΚΗΣ ΑΤΤΙΚΗΣ
ΔΗΜΟΣ ΑΧΑΡΝΩΝ
Δ.Π. & Π.Ε.

ΠΡΑΞΗ ΕΦΑΡΜΟΓΗΣ "ΠΥΡΓΟΥΘΙ" ΔΗΜΟΥ ΑΧΑΡΝΩΝ

Ο ΠΡΟΣΤΑΜΕΝΟΣ ΧΩ. ΤΟ		ΚΛΙΜΑΚΑ **1:500**
Ο ΔΙΕΥΘΥΝΤΗΣ ΧΩ.ΠΟ.ΠΕ		
Ο ΓΕΝΙΚΟΣ ΔΙΕΥΘΥΝΤΗΣ Γ. ΚΑΡΑΜΕΣΙΝΗΣ		
Ο ΓΕΝΙΚΟΣ ΓΡΑΜΜΑΤΕΑΣ Δ. ΖΕΓΓΙΝΗΣ		Προβολικό σύστημα UTM 3°
Ο ΝΟΜΑΡΧΗΣ Λ. ΚΟΥΡΗΣ		

ΔΙΑΓΡΑΜΜΑ ΠΡΑΞΗΣ ΕΦΑΡΜΟΓΗΣ

ΜΕΛΕΤΗΤΗΣ
ΘΕΟΔΩΡΑ ΚΑΡΑΜΠΑΜΠΑ
ΣΤΑΜΑΤΑ ΠΟΛΥΧΡΟΝΟΠΟΥΛΟΥ

ΑΡ. ΣΧΕΔΙΟΥ: 6

ΗΜΕΡΟΜΗΝΙΑ: 2010

ΕΠΙΒΕΒΑΙΟΥΣΑ ΥΠΗΡΕΣΙΑ	ΕΠΙΒΛΕΨΗ	Η ΜΗΧΑΝΙΚΟΣ ΤΟΥ ΔΗΜΟΥ	ΦΑΩΡΑ ΧΑΤΖΗΣΤΥΡΟΥ ΠΟΛ. ΜΗΧΑΝΙΚΟΣ Τ.Ε.	
	ΕΛΕΓΧΟΣ	Ο ΔΗΤΗΣ ΠΟΛΙΤΙΚΑΣ ΔΗΜΟΥ	ΔΗΜΗΤΡΙΟΣ ΤΖΑΝΟΣ ΠΟΛ. ΜΗΧΑΝΙΚΟΣ Τ.Ε.	
		Ο ΥΠΕΥΘΥΝΟΣ ΠΟΛΕΟΔΟΜΙΑΣ		
	ΕΓΚΡΙΣΗ	ΕΠΙΚΥΡΩΣΗ ΑΠΟΦΑΣΗ		